


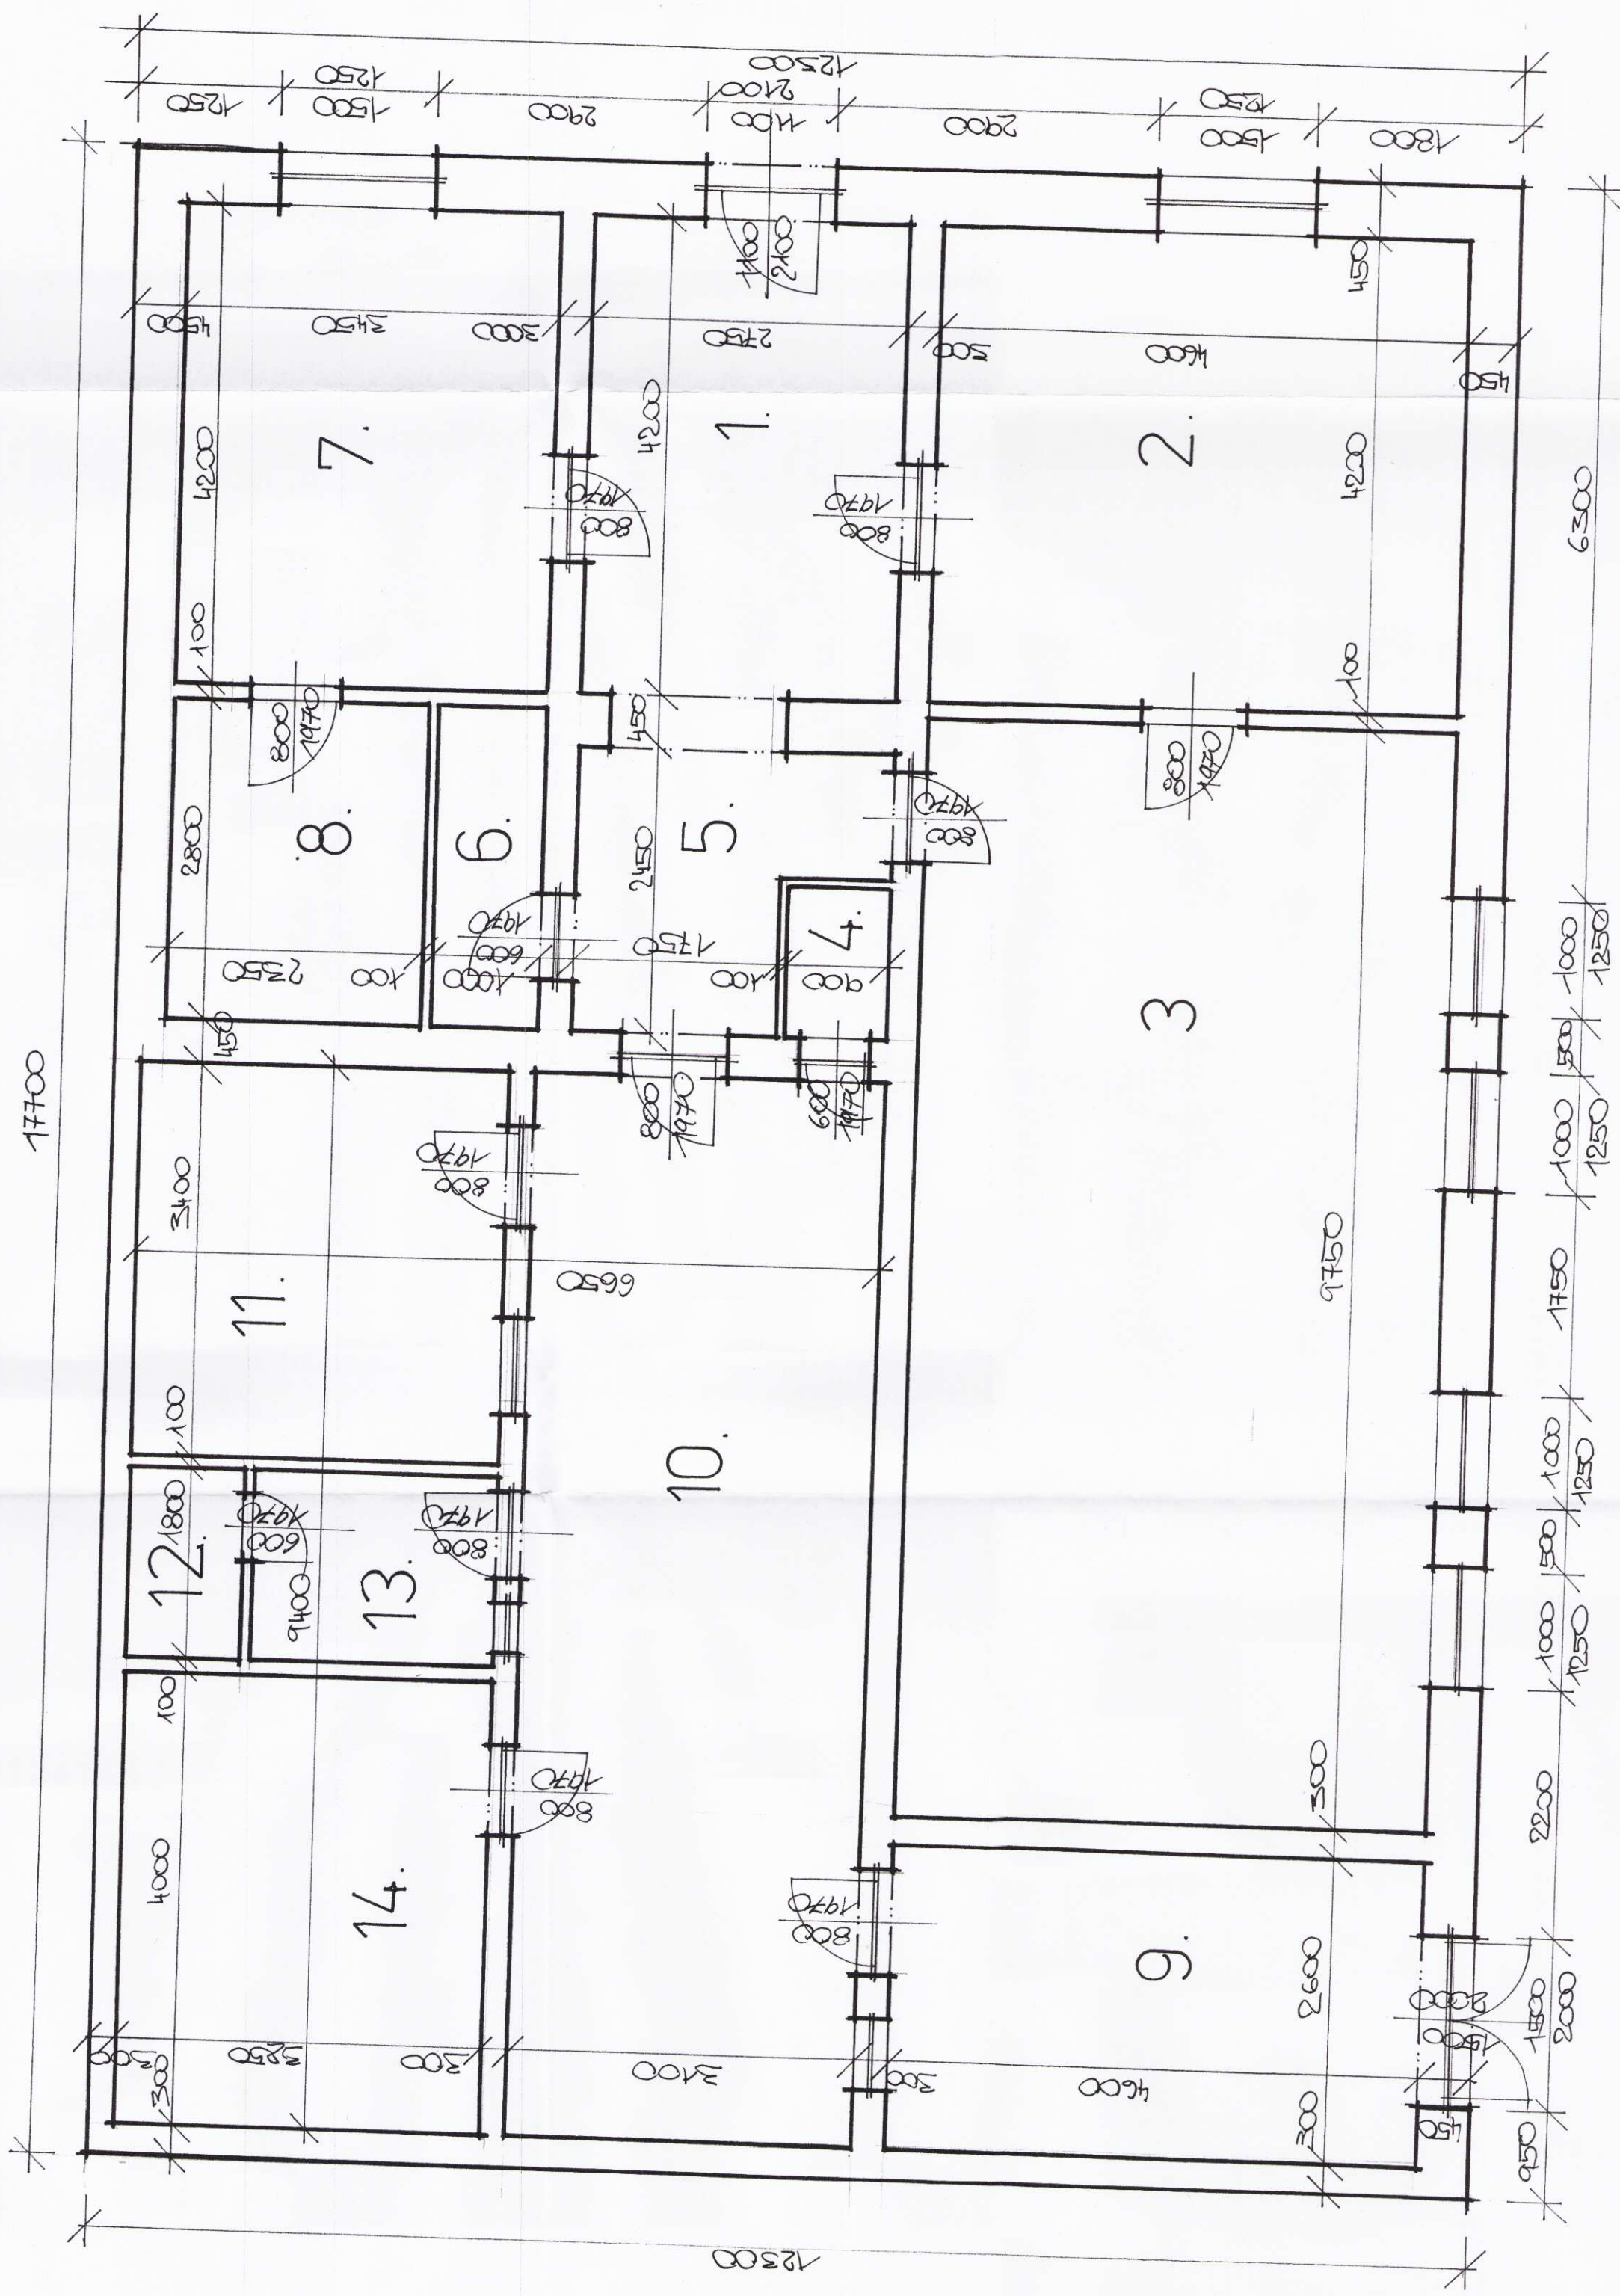

TABULKA MÍSTNOSTÍ

Číslo	Název místnosti	m²	Podlaha	Povrchová úprava
1	Vstupní chodba	11,5	Ker. dlažba	Štuková omítka
2	Kancelář starostka	19,3	Ker. dlažba	Štuková omítka
3	Zasedací místnost	44,8	Ker. dlažba	Štuková omítka
4	Sklep	2	Ker. dlažba	Štuková omítka
5	Chodba	5,2	Ker. dlažba	Štuková omítka
6	WC	2,8	Ker. dlažba	Štuková omítka
7	Kancelář účetní	14,5	Ker. dlažba	Obklad v = 1500
8	Sklad	6,6	Ker. dlažba	Štuková omítka
9	Sklad	11,8	Ker. dlažba	Štuková omítka
10	Dvůr	29,2	Bet. potěr	Štuková omítka
11	Sklad	11	Bet. potěr	Štuková omítka
12	WC	1,8	Ker. dlažba	Obklad v = 1500
13	Umývárna	3,9	Ker. dlažba	Obklad v = 1500
14	Sklad	12,8	Bet. potěr	Štuková omítka

LEGENDA MATERIÁLŮ

CIHLA PLNÁ CP
NA MALTU MVC

Schváleno za podmínek rozhodnutí (opatření)
za dne: 19.12.2018 čj. Stav/244/291-8/18 B
Městský úřad v Trhových Svinech
stavební úřad
Gmichová



KRESLIL JOSEF KAPL	VYPRACOVAL JOSEF KAPL	KONTROLOVAL JOSEF KAPL	Formát A3
INVESTOR: OBEC SVATÝ JAN NAD MALŠÍ	SVATÝ JAN NAD MALŠÍ 13	37323	Datum 2018/11
NAZEV AKCE: STAVEBNÍ ÚPRAVY BUDOVY OBECNÍHO ÚŘADU	SVATÝ JAN NAD MALŠÍ 13	č.parc. 132	Účel SP
OBSAH: PŮDORYS 1 NP - STARÝ STAV			Číslo zakázky Číslo kopie
			Měřítko: 1:50
			Číslo výkresu: 2