


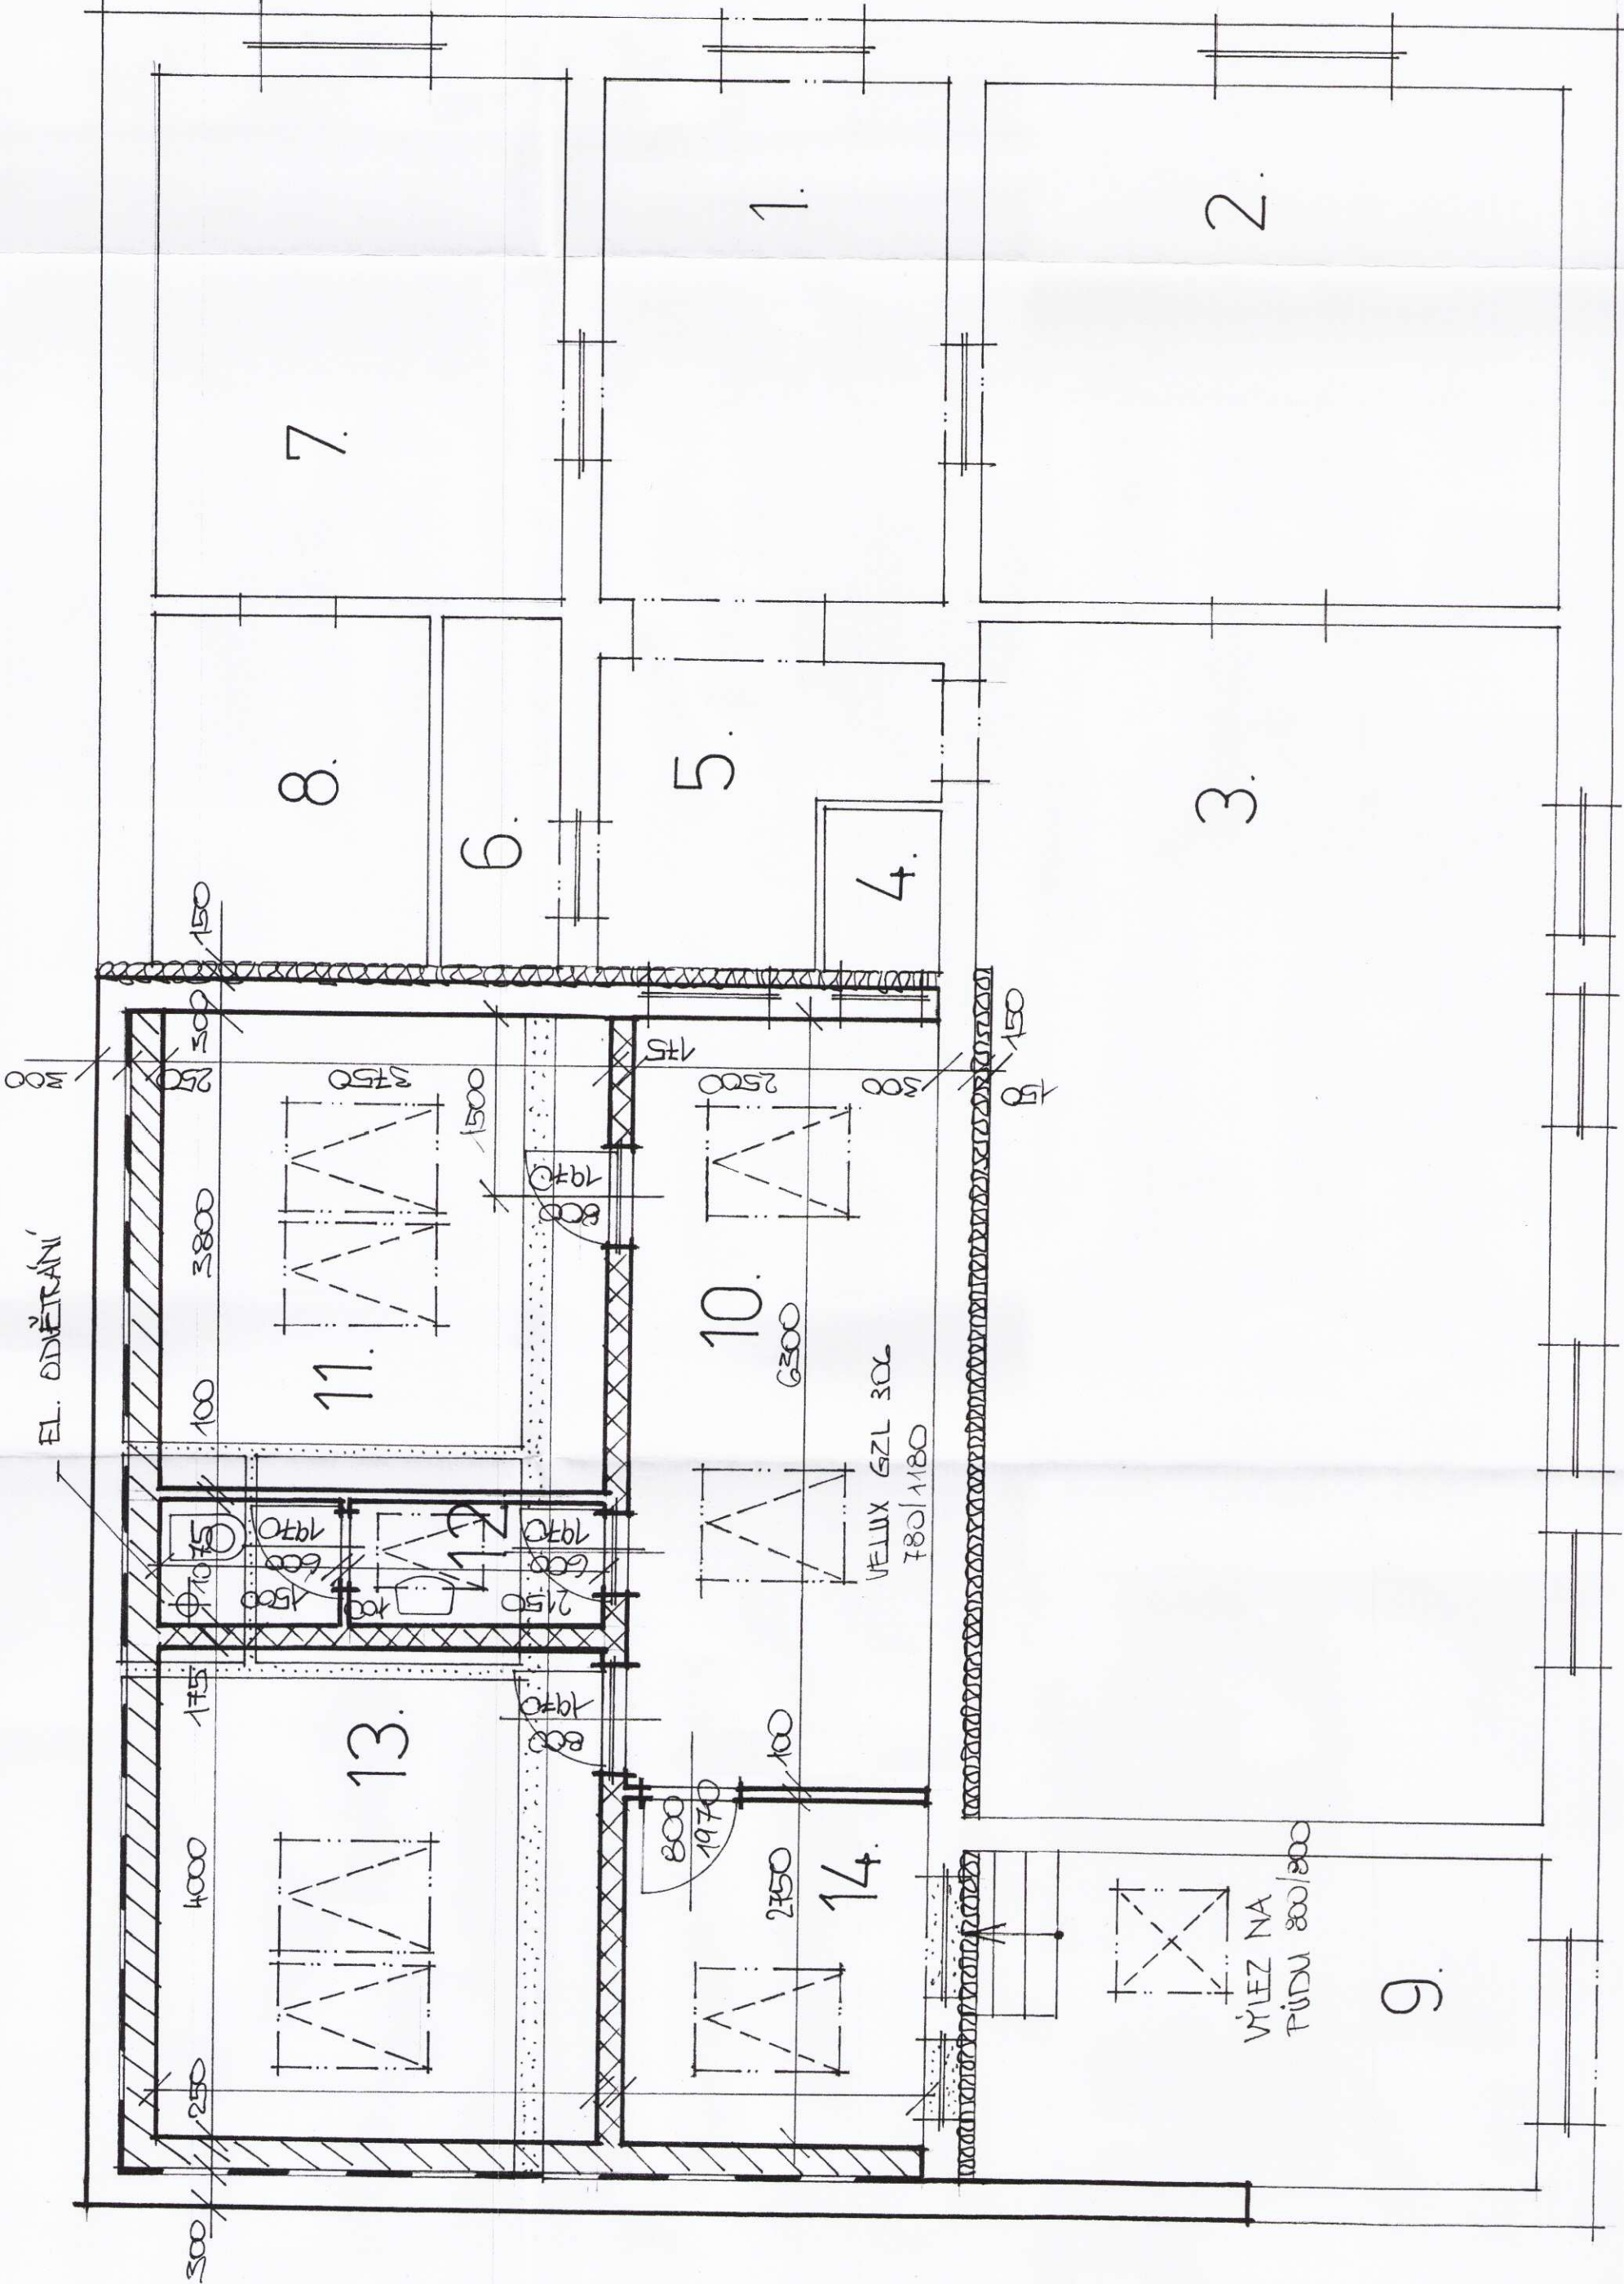

TABULKA MÍSTNOSTÍ

Číslo	Název místnosti	m ²	Podlaha	Povrchová úprava
1	Vstupní chodba	11,5	Ker. dlažba	Šuková omítka
2	Kancelář starostka	19,3	Ker. dlažba	Šuková omítka
3	Zasedací místnost	44,8	Ker. dlažba	Šuková omítka
4	Sklep	2	Ker. dlažba	Šuková omítka
5	Chodba	5,2	Ker. dlažba	Šuková omítka
6	WC	2,8	Ker. dlažba	Obklad v = 1500
7	Kancelář účetní	14,5	Ker. dlažba	Šuková omítka
8	Sklad	6,6	Ker. dlažba	Šuková omítka
9	Sklad	11,8	Ker. dlažba	Šuková mítka
10	CHODBA	29,2	Ker. dlažba	Šuková omítka
11	ARCHIV	11	Ker. dlažba	Šuková omítka
12	WC	1,8	Ker. dlažba	Obklad v = 1500
13	SKLAD	3,9	Ker. dlažba	Šuková omítka
14	SKLAD	12,8	Ker. dlažba	Šuková omítka

LEGENDA MATERIÁLŮ

CIHELNÉ KVÁDRY POROTHERM 25 CB P 10
NA LEPIDLO POROTHERM

CIHELNÉ KVÁDRY POROTHERM 11,5 CB
NA LEPIDLO POROTHERM

CIHELNÉ KVÁDRY POROTHERM 17,5 CB
NA LEPIDLO POROTHERM

CIHLA PLNÁ CP
NA MALTU MVC

VYBOURANÉ ZDIVO

Schváleno za podmínek rozhodnutí (opatření)
dne: 19.12.2018, STAV/144/191.3/18/13

Městský úřad v Trhových Svinech
stavební úřad



KRESLIL JOSEF KAPL	VYPRACOVAL JOSEF KAPL	KONTROLOVAL JOSEF KAPL
INVESTOR: OBEC SVATÝ JAN NAD MALŠÍ	SVATÝ JAN NAD MALŠÍ 13 - 37323	Formát A3
NÁZEV AKCE: STAVEBNÍ ÚPRAVY BUDOVY OBECNÍHO ÚŘADU SVATÝ JAN NAD MALŠÍ 13 č.parc. 132		Datum 2018/11
OBSAH: PŮDORYS 1 NP - NOVÝ STAV		Účel SP
		Číslo zakázky Číslo kopie
		Měřítko: 1:50
		Číslo výkresu: 3