


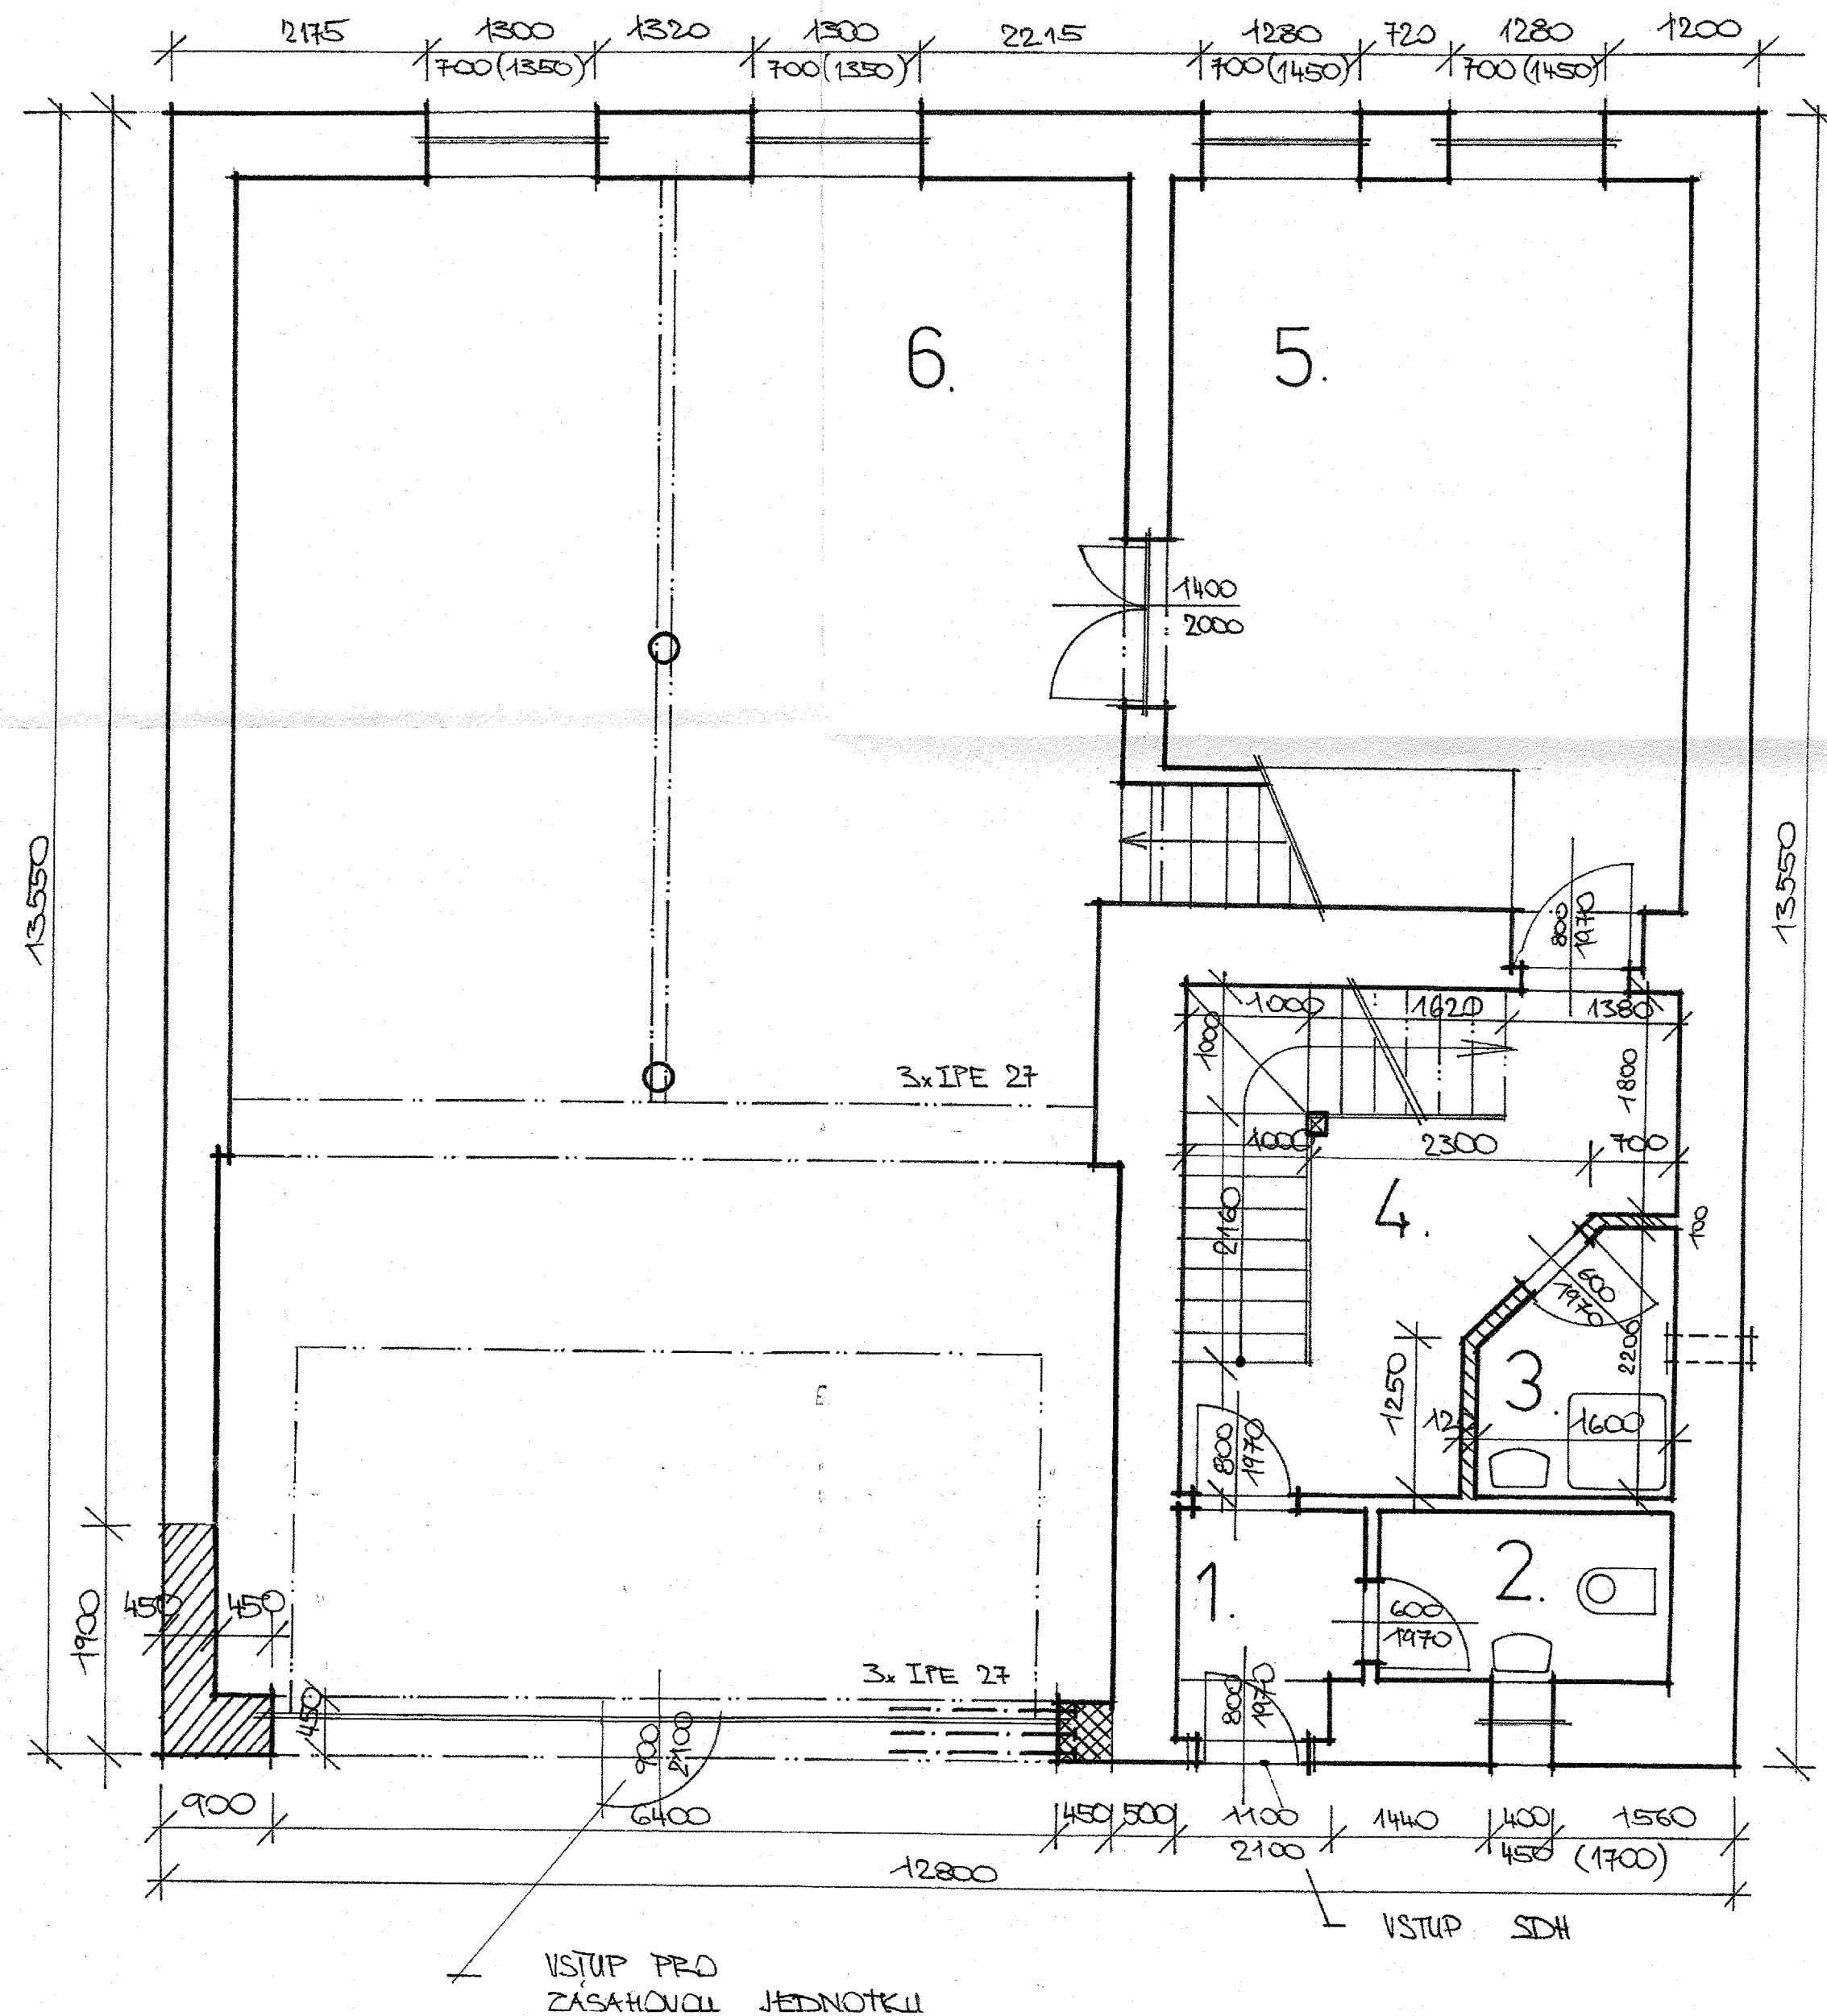

TABULKA MÍSTNOSTÍ

Číslo	Název místnosti	m ²	Podlaha	Povrchová úprava
1	Vstup pro SDH	2,1	Ker. dlažba	Štuková omítka
2	WC	3,3	Ker. dlažba	Obklad v = 1500
3	Technická místnost	13,4	Ker. dlažba	Štuková omítka
4	Sprcha	3	Ker. dlažba	Obklad v = 2000
5	Šatna	20,9	Ker. dlažba	Štuková omítka
6	Garáž vozidel SDH	77,6	Betonový potěr	Štuková omítka

LEGENDA MATERIÁLŮ


CIHELNÉ KVÁDRY POROTHERM 45 CB P 15

CIHELNÉ KVÁDRY POROTHERM 11,5 CB
NA LEPIDLO POROTHERM

CIHLA PLNÁ CP NA MALTU MVC

Schváleno za podmínek rozhodnutí (opatření)
ze dne: 09-02-2018 č.j.: MŠT. 45905/13-1/02/1017/P

Městský úřad v Trhových Světech
stavební úřad

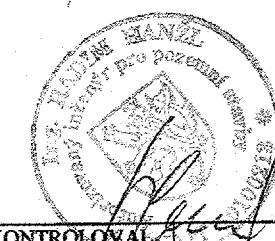

KRESLIL JOSEF KÁPL	VYPRACOVAL JOSEF KÁPL	KONTROLOVAL ING HANŽL	Formát A2
INVESTOR: OBEC SVATÝ JAN NAD MALŠÍ	Datum 2017/11	Účel SP	
NÁZEV AKCE: REKONSTRUKCE HASIČSKÉ ZBRŮJNICE SVATÝ JAN NAD MALŠÍ č.parc. St 285,124	Číslo zakázky	Číslo kopie	
OBSAH: PŮDORYS 1 NP	Měřítko: 1:50	Číslo výkresu: 5	