


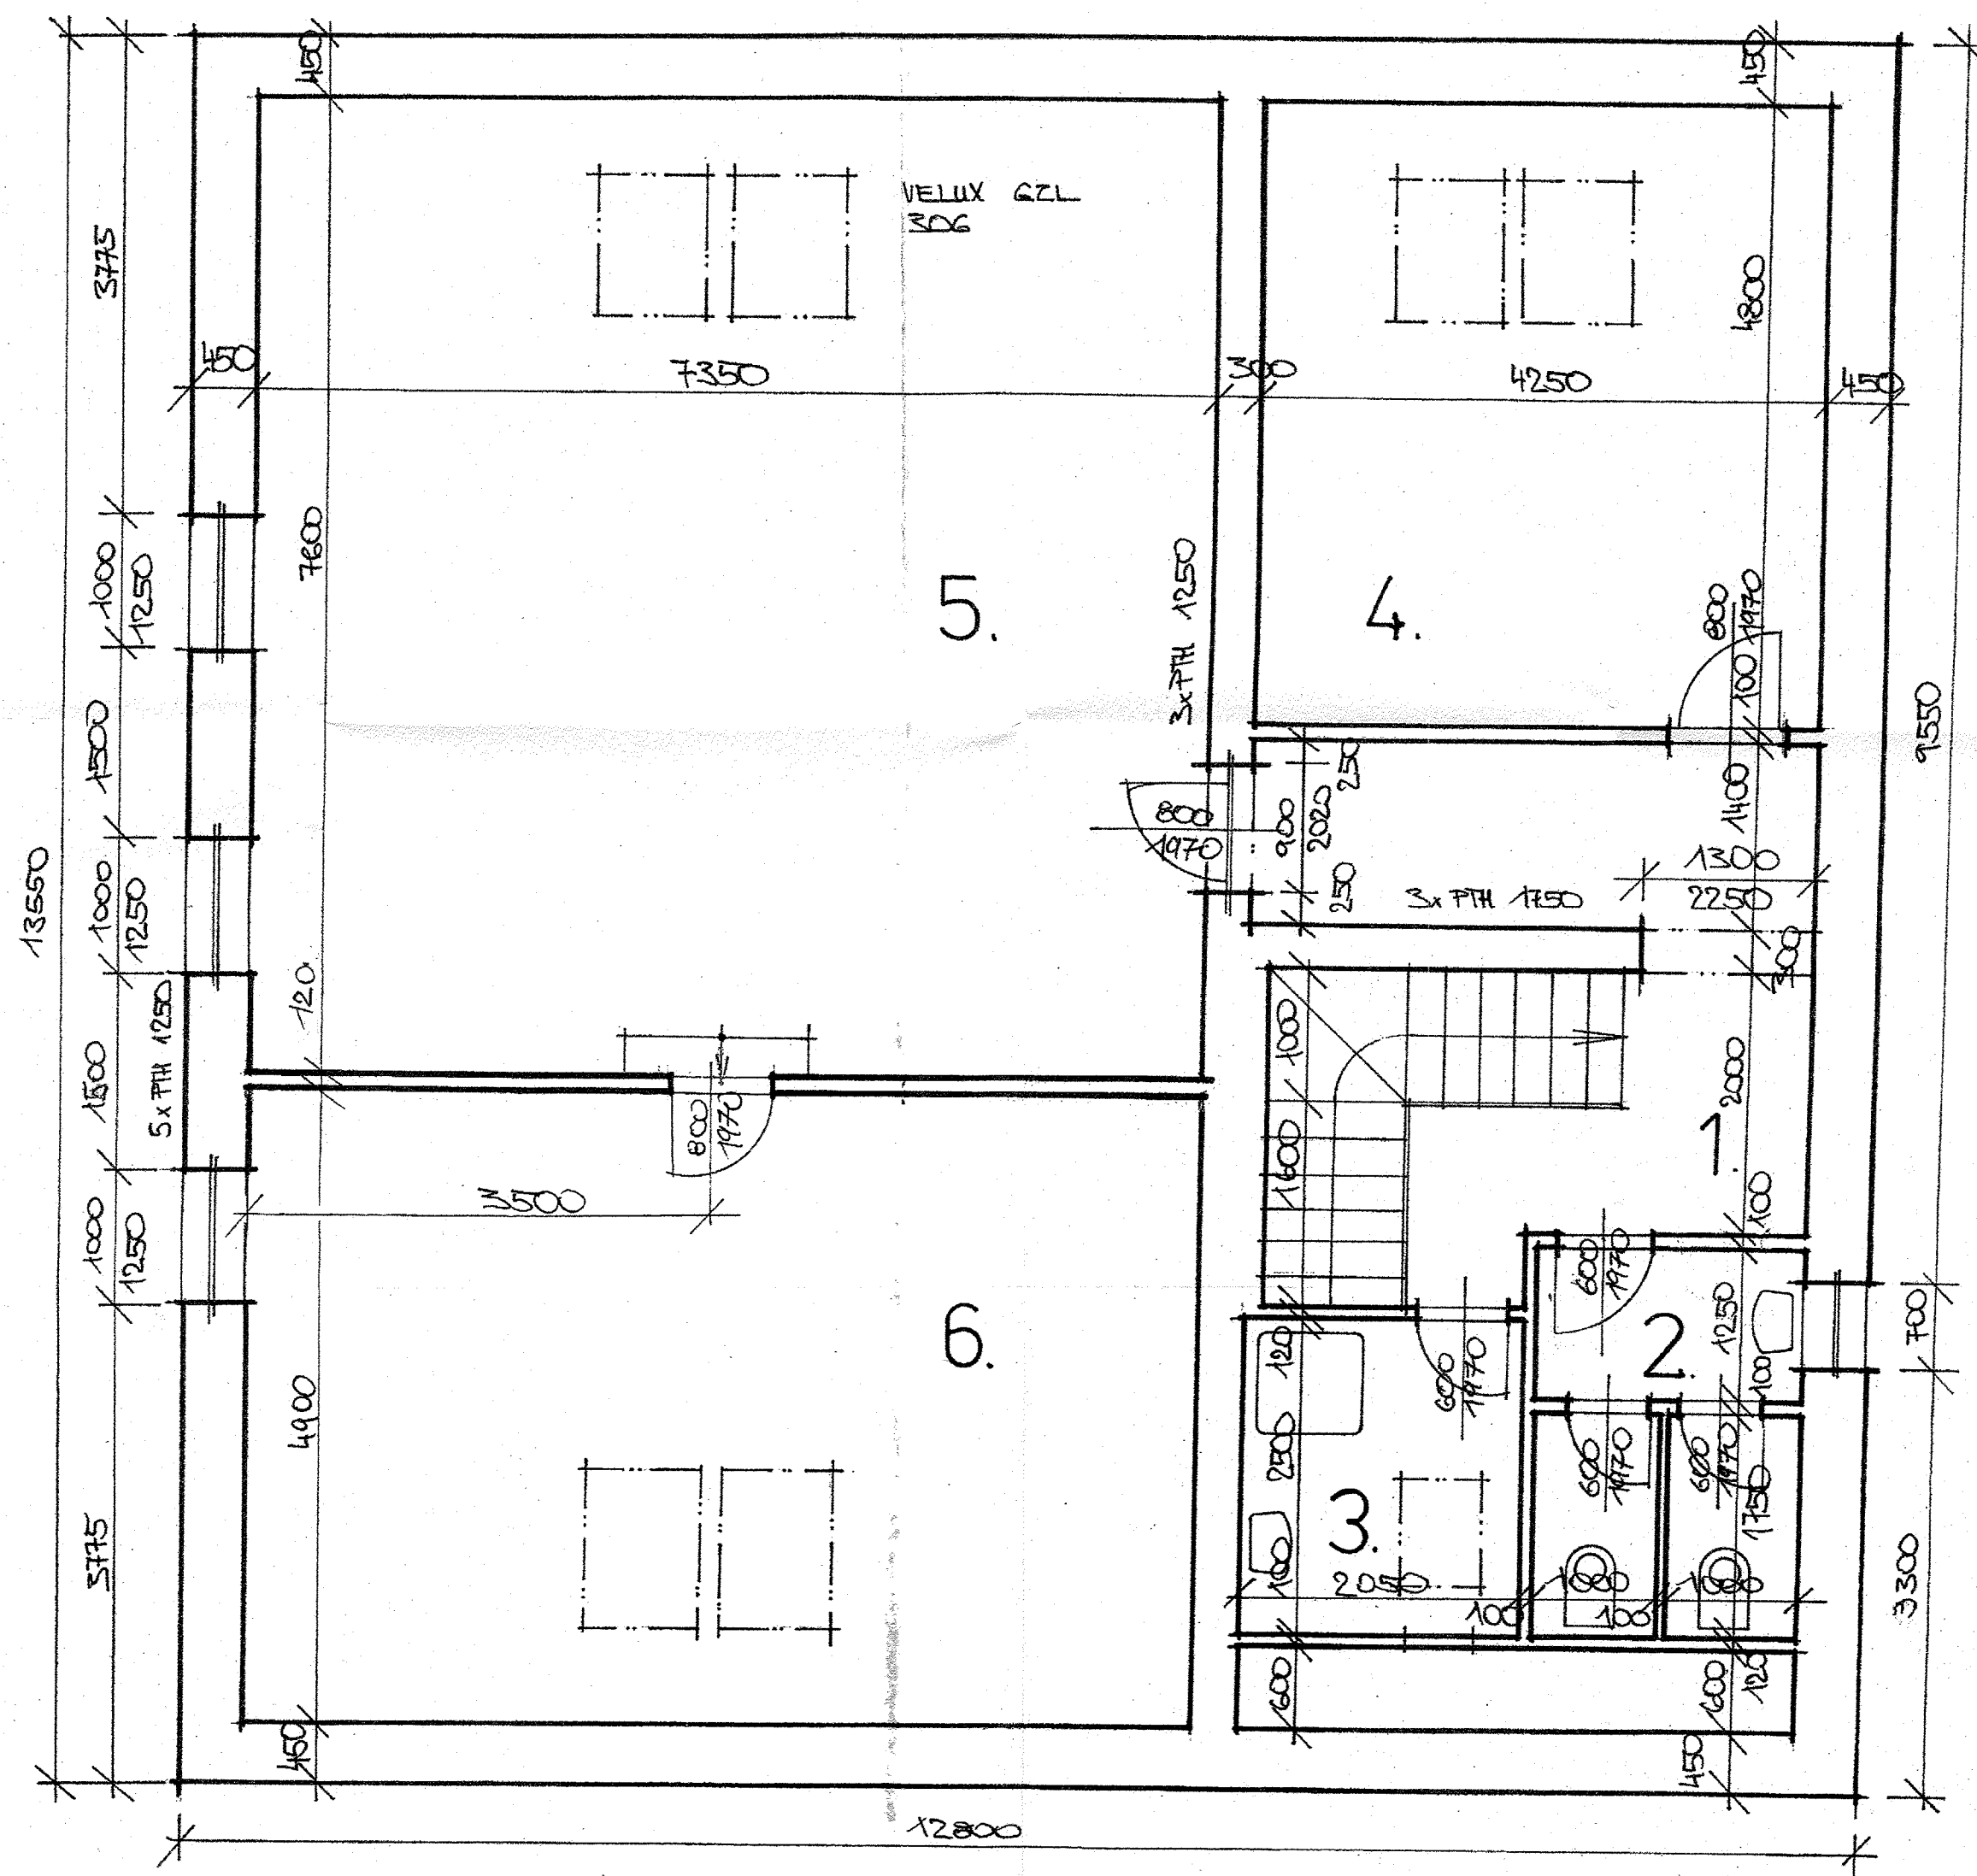

TABULKA MÍSTNOSTÍ

Číslo	Název místnosti	m ²	Podlaha	Povrchová úprava
1	Chodba	16,5	Ker. dlažba	Štuková omítka
2	WC muži, ženy	6,5	Ker. dlažba	Obklad v = 1500
3	Sprcha	5,2	Ker. dlažba	Obklad v = 2000
4	Šatna - čistá	20,4	Linoleum	Štuková omítka
5	Školící místnost	55,8	Linoleum	Štuková omítka
6	Kancelář velitele	36	Linoleum	Štuková omítka

LEGENDA MATERIÁLŮ


CIHELNÉ KVÁDRY POROTHERM 45 CB P 10
NA LEPIDLO POROTHERM

CIHELNÉ KVÁDRY POROTHERM 11,5 CB
NA LEPIDLO POROTHERM

CIHELNÉ KVÁDRY POROTHERM 30 CB P 10
NA LEPIDLO POROTHERM

Schváleno za podmínek rozhodnutí (opatření)
ze dne: 09.02.2018 čj.: MŠT.15905/13-ČJ/017/P

Městský úřad v Trhových Světech
stavební úřad

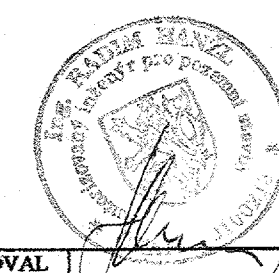

KRESLIL JOSEF KAPL	VYPRACOVAL JOSEF KAPL	KONTRLOVAL ING HANŽL	Formát A2
INVESTOR: OBEC SVATÝ JAN NAD MALŠÍ	SVATÝ JAN NAD MALŠÍ 37323	Datum 2017/11	Účel SP
NAZEV AKCE: REKONSTRUKCE HASIČSKÉ ZBRŮJNICE SVATÝ JAN NAD MALŠÍ č.parc. St 285,124	Číslo zakázky Číslo kopie	Měřítko: 1:50	Číslo výkresu: 6
OBSAH: PŮDORYS 2 NP			