


# MOST ev.č.155-007 ŘÍMOV

PŘÍLOHA K ŽÁDOSTI


DETAIL DZ NOSTU

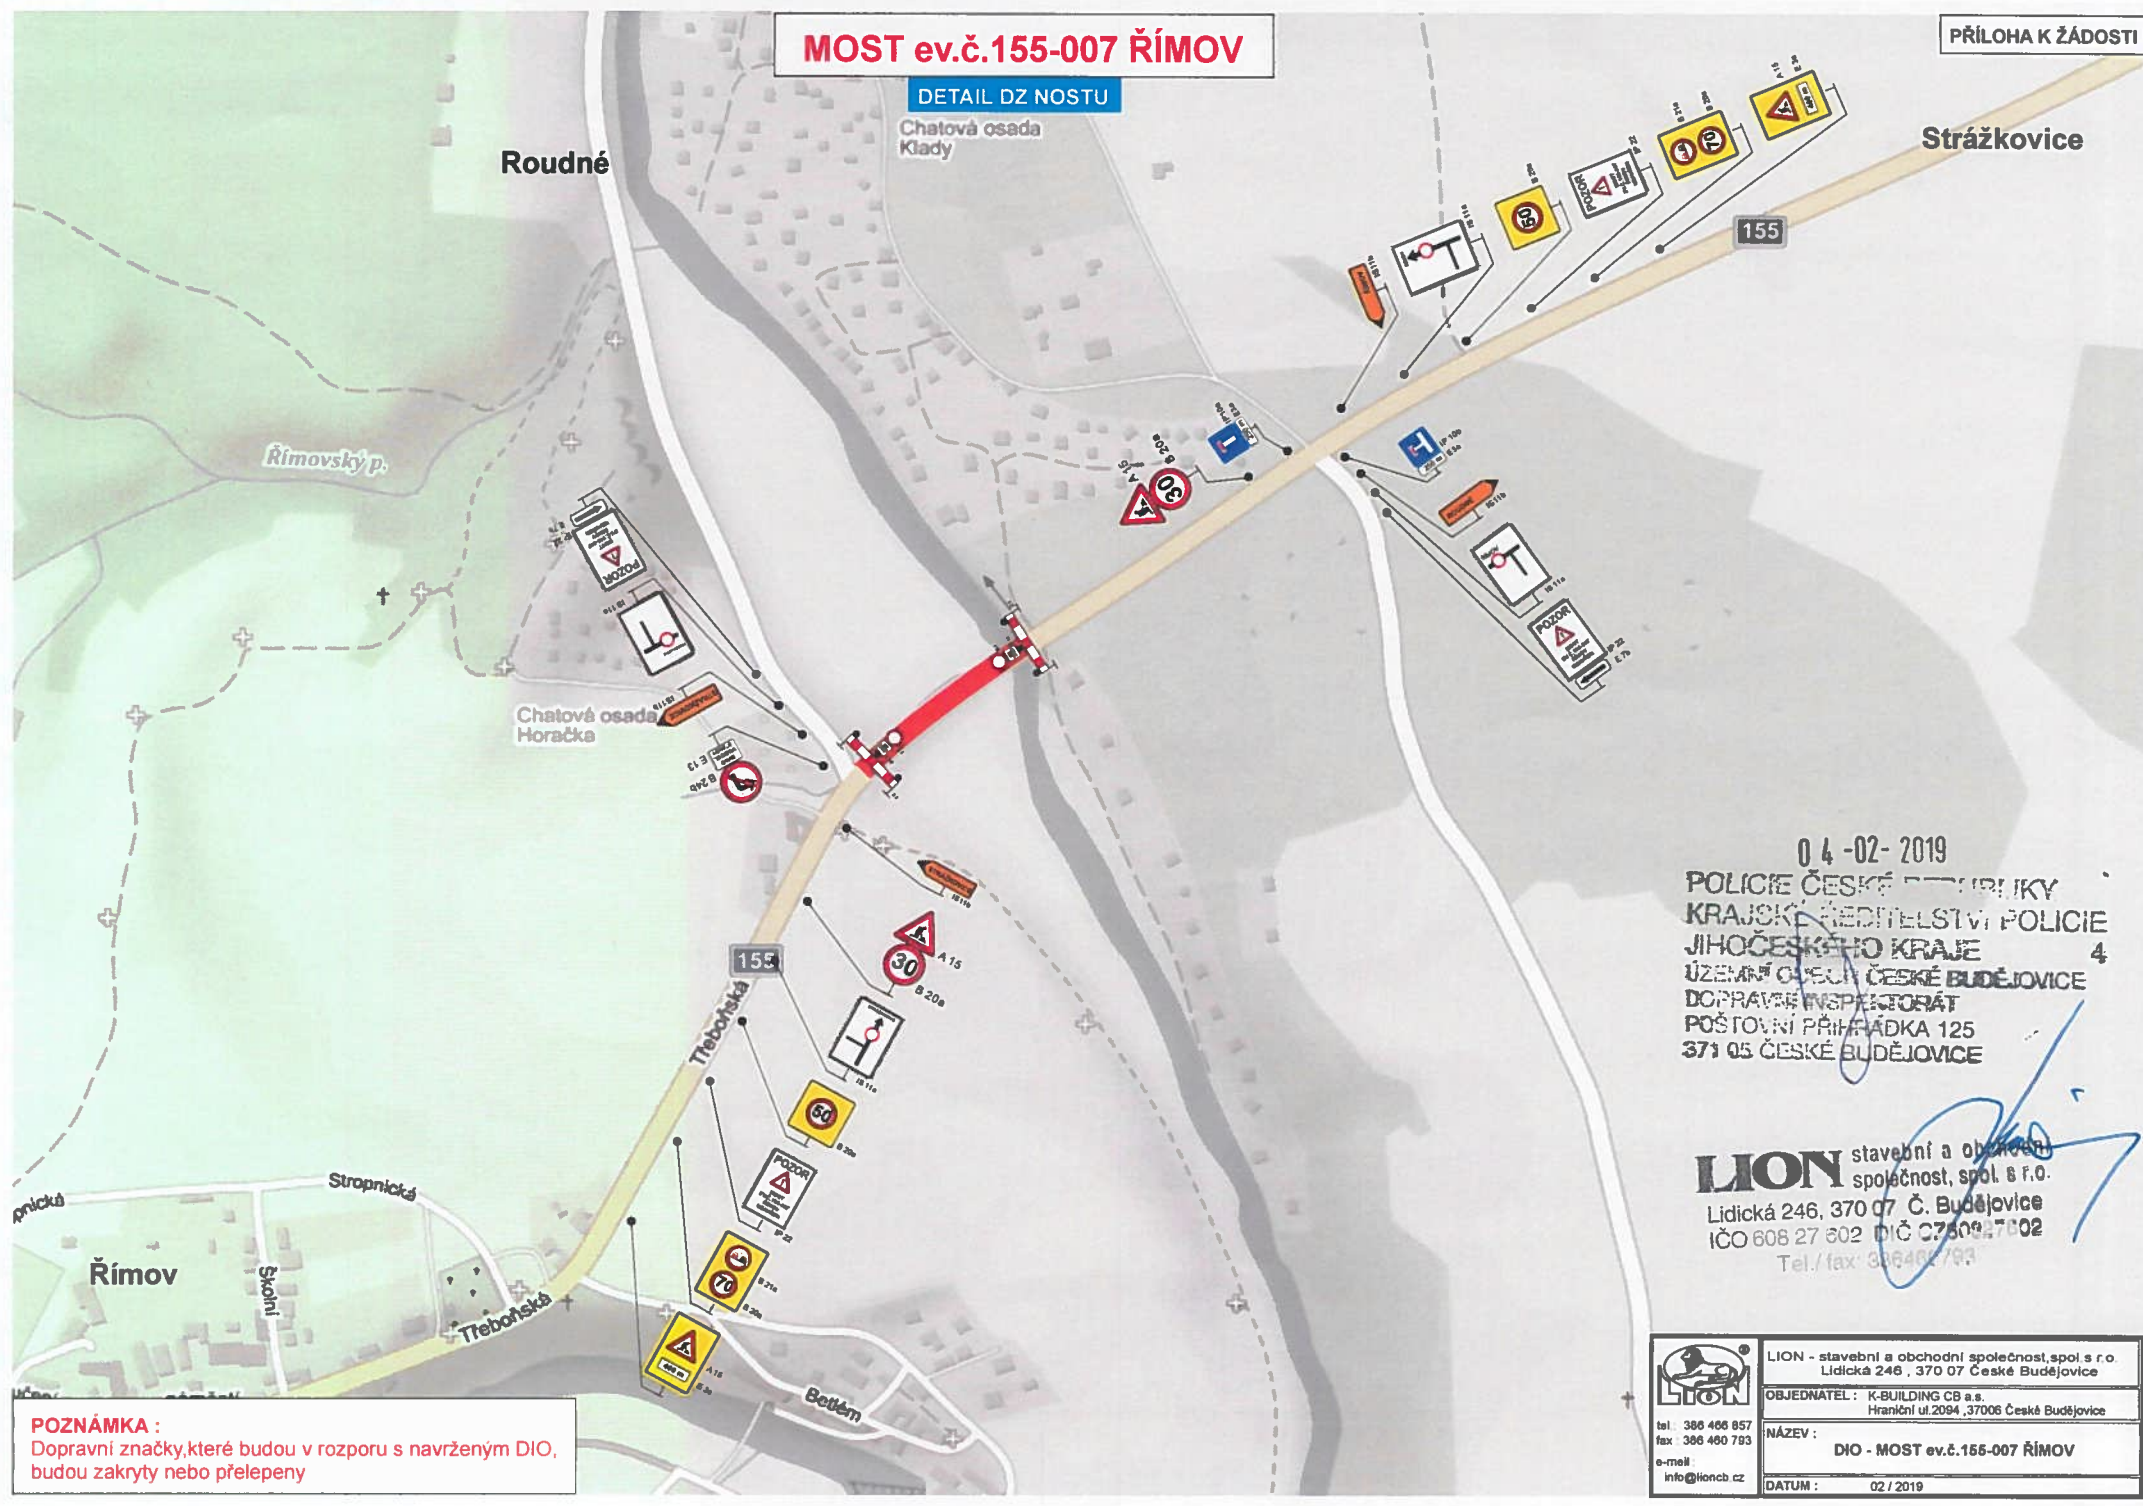

04-02-2019  
POLICIE ČESKÉ REPUBLIKY  
KRAJSKÉ ŘEDITELSTVÍ POLICIE  
JIHOČESKÉHO KRAJE  
ÚZEMNÍ OBLASTI ČESKÉ BUDĚJOVICE  
DOPRAVNÍ INSPEKTORIÁT  
POŠTOVNÍ PŘÍHRÁDKA 125  
371 05 ČESKÉ BUDĚJOVICE

**LION** stavební a obchodní společnost, spol. s r.o.  
Lidická 246, 370 07 Č. Budějovice  
IČO 608 27 602 DIČ CZ60827602  
Tel./fax: 386 466 793

**POZNÁMKA :**  
Dopravní značky, které budou v rozporu s navrženým DIO, budou zakryty nebo přelepeny

 tel: 386 466 857 fax: 386 460 793 e-mail: info@lioncb.cz	LION - stavební a obchodní společnost, spol. s r.o. Lidická 246, 370 07 České Budějovice
	OBJEDNATEL : K-BUILDING CB a.s. Hraniční ul.2094, 37006 České Budějovice
	NÁZEV : <b>DIO - MOST ev.č.155-007 ŘÍMOV</b>
	DATUM : 02 / 2019

# ZNAČKY PRO OBJÍZDNOU TRASU

