


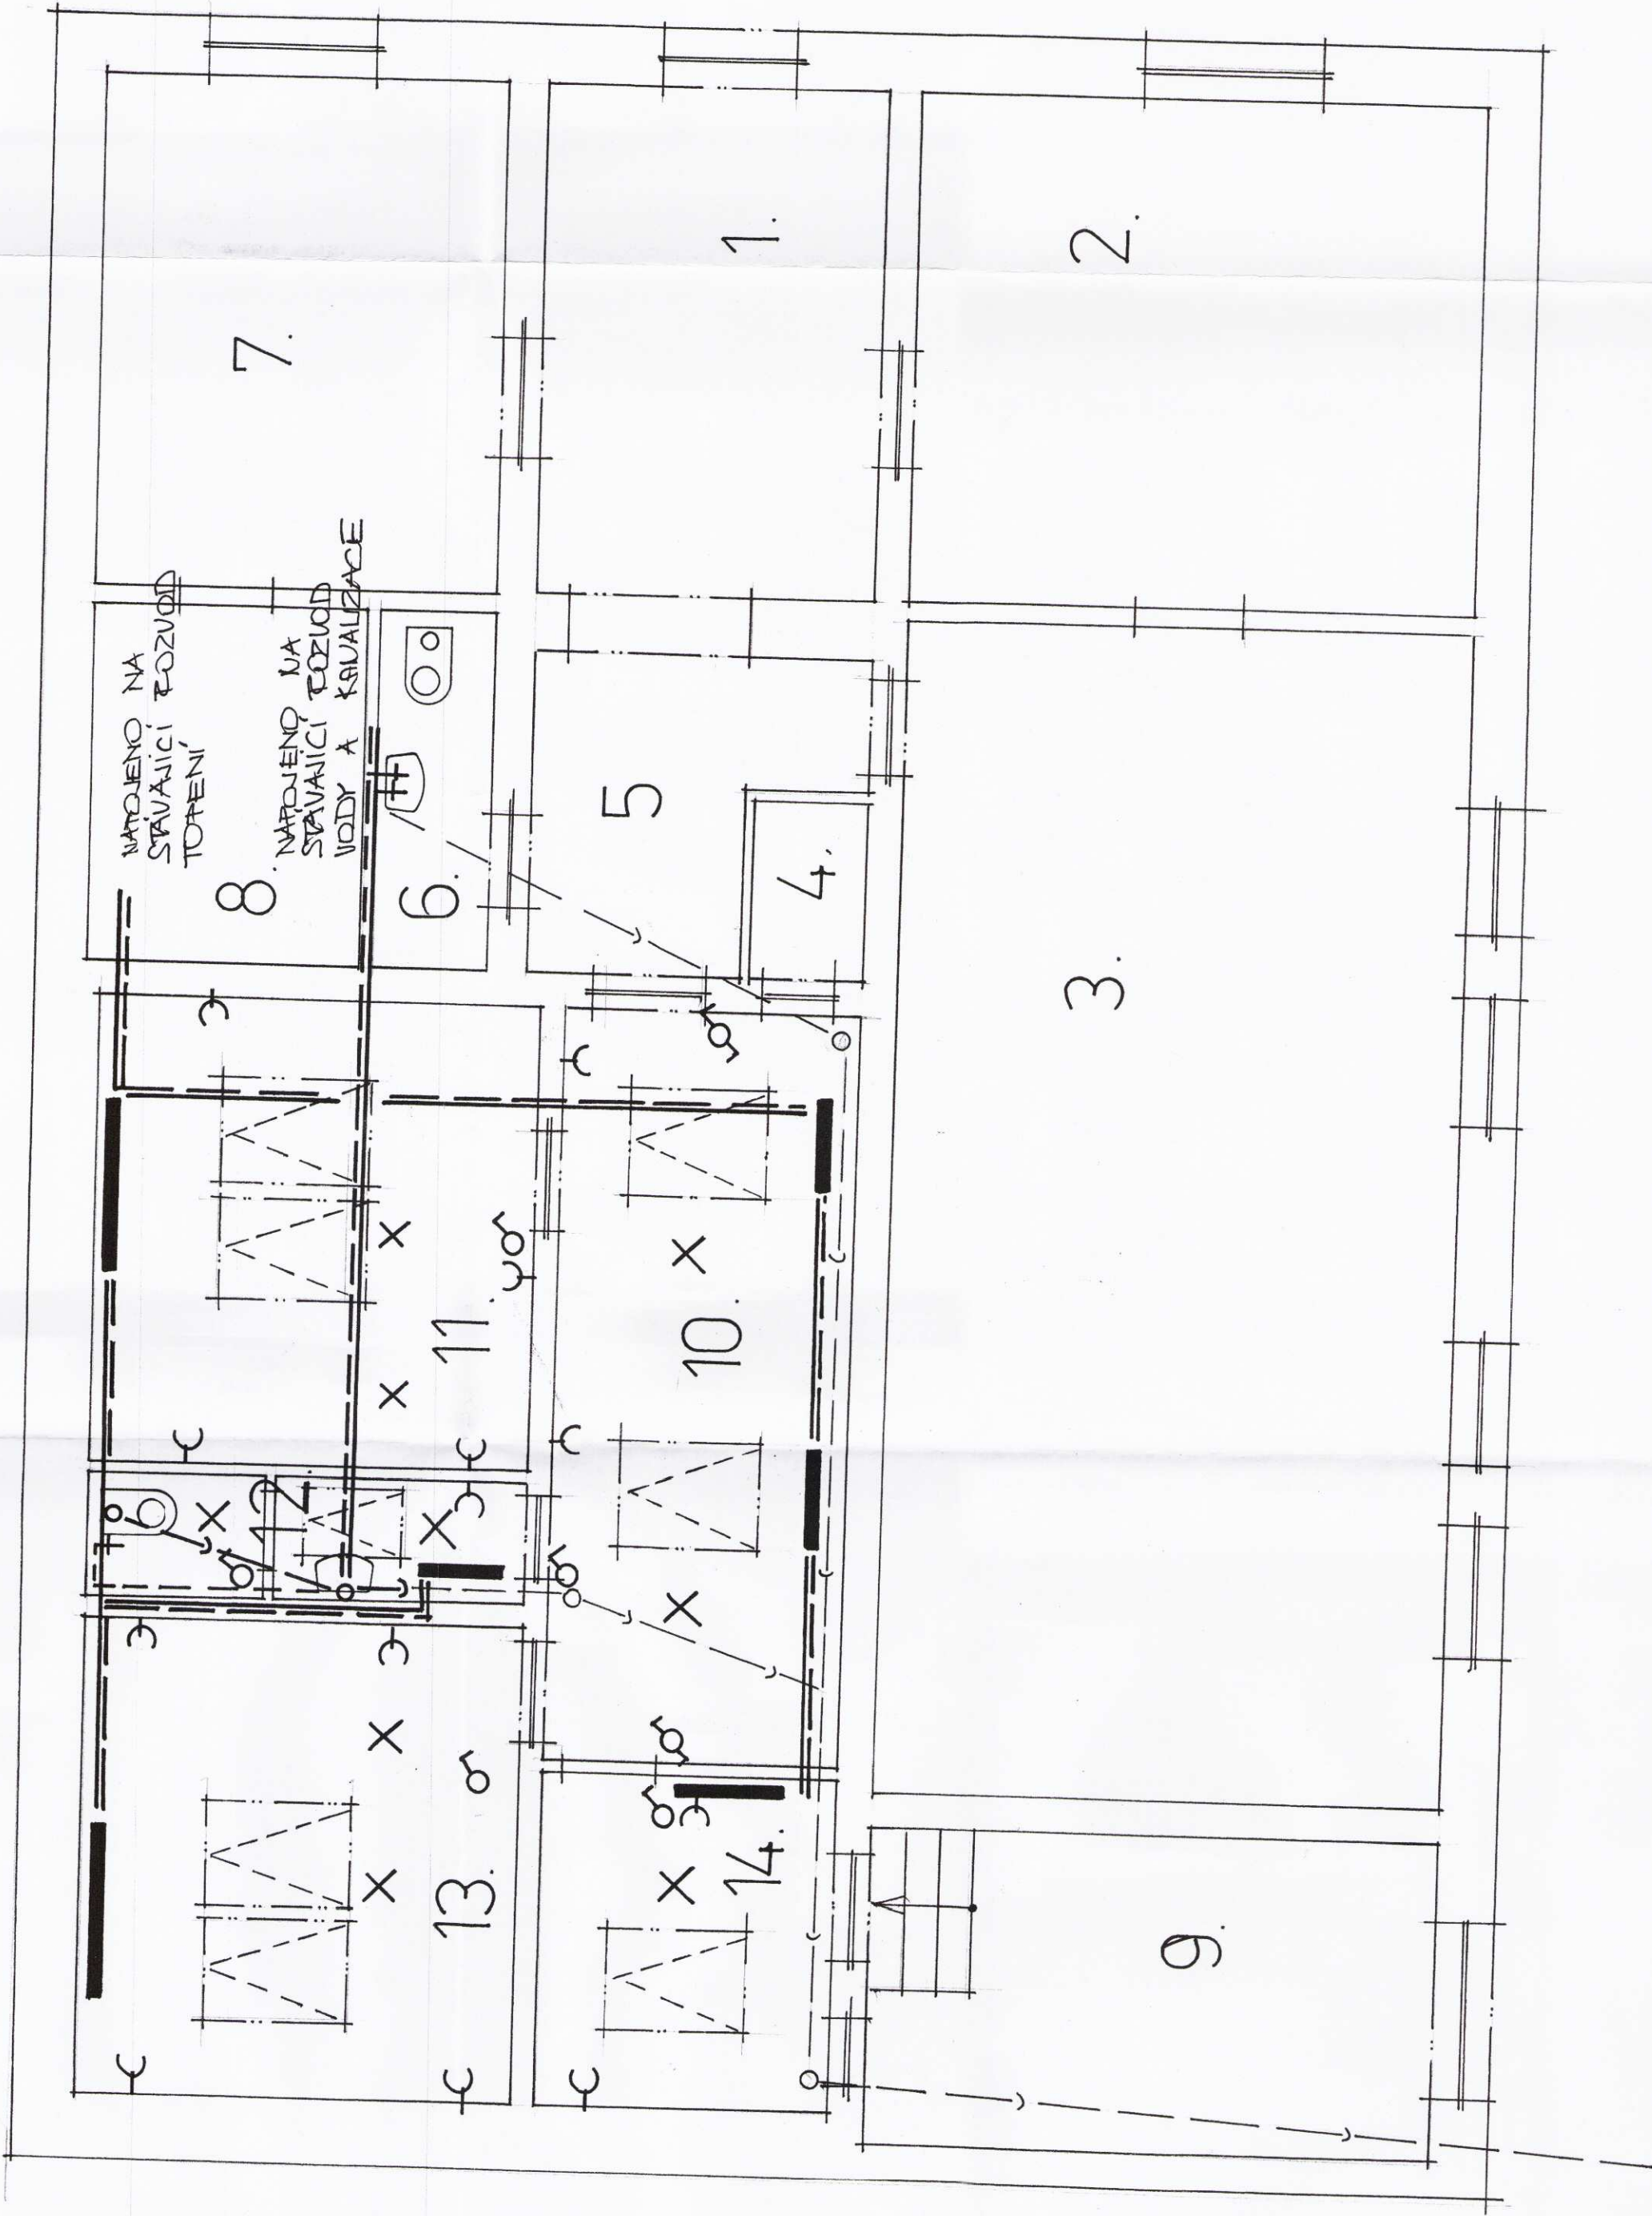

VEŠKERÉ ROZVODY VODY ZAIZOLOVANÉ PĚNOVÝMI HADICOVÝMI IZOLÁTY
TUBEX
V MÍSTNOSTECH BUDOU OSAZENY PLECHOVÉ RADIÁTORY RADIK KORADO
S BOČNÍM NÁPOJENÍM. RADIÁTORY BUDOU MÍT OSAZENY TERMOSTATICKÉ
HLAVICE.
TOPENÍ BUDE NÁPOJENO NA STÁVAJÍCÍ ROZVOD V BUDOVĚ
3 PĚN AC 50 Hz 400 V/TN – C, 3 N PE AC 50 Hz 400 V/TN – S
OCHRANA SAMOČINNÝM ODPOJENÍM OD ZDROJE
DLE ČSN 33 2000 – 4 – 41

VODOVODNÍ PŘÍPOJKA PVC 32 – STÁVAJÍCÍ
KANALIZAČNÍ PŘÍPOJKA SPLAŠKOVÁ PVC KG 150 – STÁVAJÍCÍ
KANALIZAČNÍ ROZVOD V RD PVC HT 50, 70, 100 MM
VODOVODNÍ ROZVOD PVC
VEŠKERÉ ROZVODY VODY BUDOU ZAIZOLOVÁNY
PĚNOVÝMI HADICOVÝMI IZOLÁTORY TUBEX

Schváleno za podmínek rozhodnutí (opatření)
ze dne 19. 12. 2018 čj. STAV/144/19.1.3/18/13
Městský úřad v Trhových Svinech
stavební úřad *Gmehrdt*



TABULKA MÍSTNOSTÍ

Číslo	Název místnosti	m²	Podlaha	Povrchová úprava
1	Vstupní chodba	11,5	Ker. dlažba	Štuková omítka
2	Kancelář starostky	19,3	Ker. dlažba	Štuková omítka
3	Zasedací místnost	44,8	Ker. dlažba	Štuková omítka
4	Sklep	2	Ker. dlažba	Štuková omítka
5	Chodba	5,2	Ker. dlažba	Štuková omítka
6	WC	2,8	Ker. dlažba	Obklad v = 1500
7	Kancelář účetní	14,5	Ker. dlažba	Štuková omítka
8	Sklad	6,6	Ker. dlažba	Štuková omítka
9	Sklad	11,8	Ker. dlažba	Štuková omítka
10	CHODBA	29,2	Ker. dlažba	Štuková omítka
11	ARCHIV	11	Ker. dlažba	Štuková omítka
12	WC	1,8	Ker. dlažba	Obklad v = 1500
13	SKLAD	3,9	Ker. dlažba	Štuková omítka
14	SKLAD	12,8	Ker. dlažba	Štuková omítka