



POHLED VÝCHODNÍ

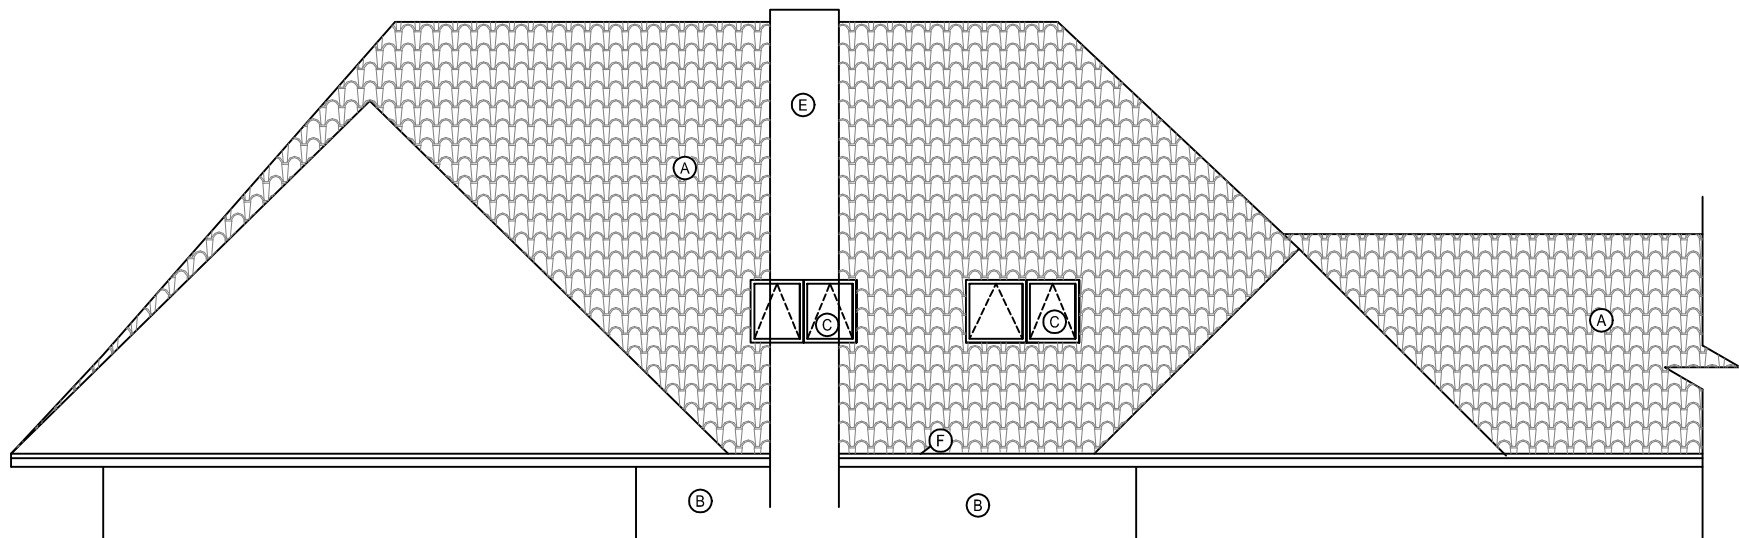

POHLED ZÁPADNÍ

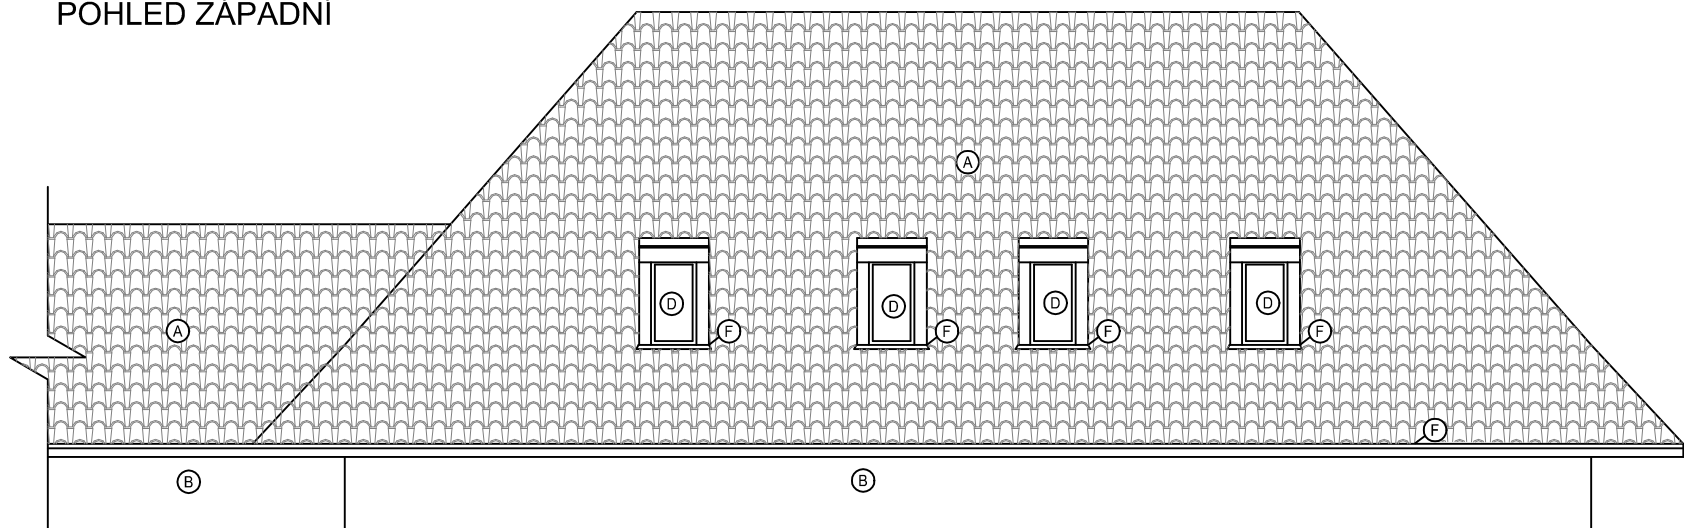

LEGENDA MATERIÁLŮ

- (A) STÁVAJÍCÍ STŘEŠNÍ KRYTINA
- (B) VNĚJŠÍ OMÍTKA
- (C) NAVRŽENÁ STŘEŠNÍ OKNA
- (D) NAVRŽENÉ VIKÝŘE
- (E) STÁVAJÍCÍ KOMÍN
- (F) KLEMPÍŘSKÉ KONSTRUKCE – MĚDĚNÝ PLECH

Handwritten signature

±0,000 = 656,40 Bpv

SOUŘADNICOVÝ SYSTÉM JTSK

DOKUMENTACE PRO STAVEBNÍ POVOLENÍ

Zodpov. projektant	Vypracoval	Autorizoval	KÚ:Svatý Jan nad Malší	 ATELIER PRO PROJEKČNÍ A INŽENÝRSKOU ČINNOST J.Š. BAARA 44, ČESKÉ BUDĚJOVICE tel. 387 418 094 IČO 18272885
VI. Husinecký	J. Husinecký	VI. Husinecký	ÓÚ:Svatý Jan nad Malší	
Investor: Obecní úřad Svatý Jan nad Malší				
Stavba: STAVEBNÍ ÚPRAVY MATEŘSKÉ A ZAKLADNÍ ŠKOLY na pozemku č.p. st.142 Svatý Jan nad Malší, k.ú. Svatý Jan nad Malší				formát 2xA4
Objekt: NAVRHOVANÝ STAV				datum XII/18
				stupeň DSP
Obsah: POHLEDY				měřítko 1:100
				číslo výkresu D3
				číslo paré