


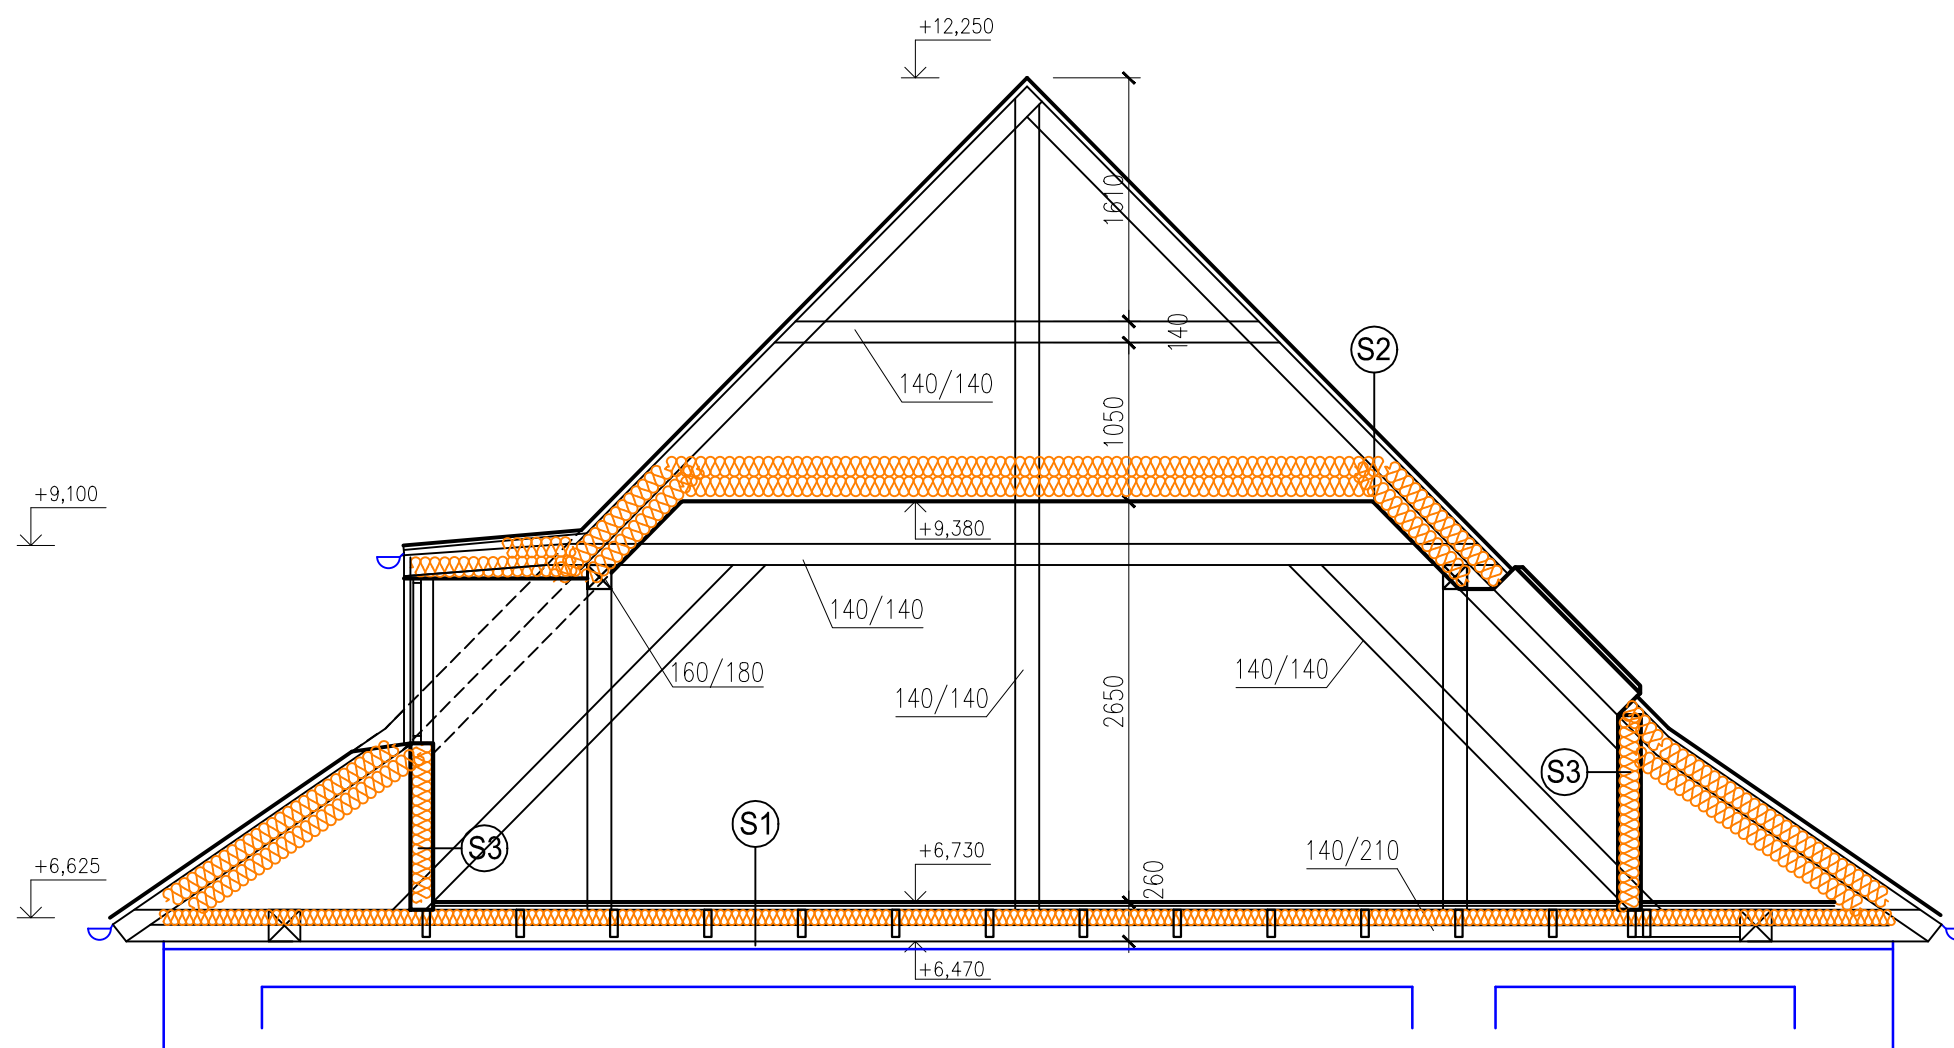

SKLADBA KONSTRUKCÍ

- (S1) LINOLEUM
FILCOVÁ PODLOŽKA
CETRIS DESKY TL. 24 MM
TESAŘSKÁ KONSTRUKCE – DŘEVĚNÝ ROŠT – FOŠNY 50/180 MM
TEPELNÁ IZOLACE TL. 180MM + PAROZÁBRANA
STÁVAJÍCÍ DŘEVĚNÁ KONSTRUKCE STROPU S NÁSYPEM
- (S2) STÁVAJÍCÍ KONSTRUKCE KROVU
TEPELNÁ IZOLACE (LOŽENÁ TL. 300MM/PU PĚNA O STEJNÝCH VLASTNOSTECH)
PAROZÁBRANA
ZAVĚŠENÝ SDK PROTIPOŽÁRNÍ, SDK DESKY TL. 15MM
MALBA
- (S3) PŘEDSTĚNA
SDK PROTIPOŽÁRNÍ TL. 150MM S TI 150MM, SDK TL.15MM
MALBA

±0,000 = 656,40 Bpv
SOUŘADNICOVÝ SYSTÉM JTSK

DOKUMENTACE PRO STAVEBNÍ POVOLENÍ

Zodpov. projektant	Vypracoval	Autorizoval	KÚ:Svatý Jan nad Malší	 ATELIER PRO PROJEKČNÍ A INŽENÝRSKOU ČINNOST J.ŠBAARA 44,ČESKÉ BUDĚJOVICE tel. 387 418 094 IČO 18272085	
VI. Husinecký	J. Husinecký	VI. Husinecký	OÚ:Svatý Jan nad Malší		
Investor: Obecní úřad Svatý Ján nad Malší					
Stavba: STAVEBNÍ ÚPRAVY MATEŘSKÉ A ZAKLADNÍ ŠKOLY na pozemku č.p. st.142 Svatý Jan nad Malší, k.ú. Svatý Jan nad Malší				formát	2xA4
				datum	XII/18
Objekt: NAVRHOVANÝ STAV				stupeň	DSP
				měřítko	1:50
Obsah: ŘEZ A-A				číslo výkresu	číslo paré
				D2	