




SITUACE 1:200

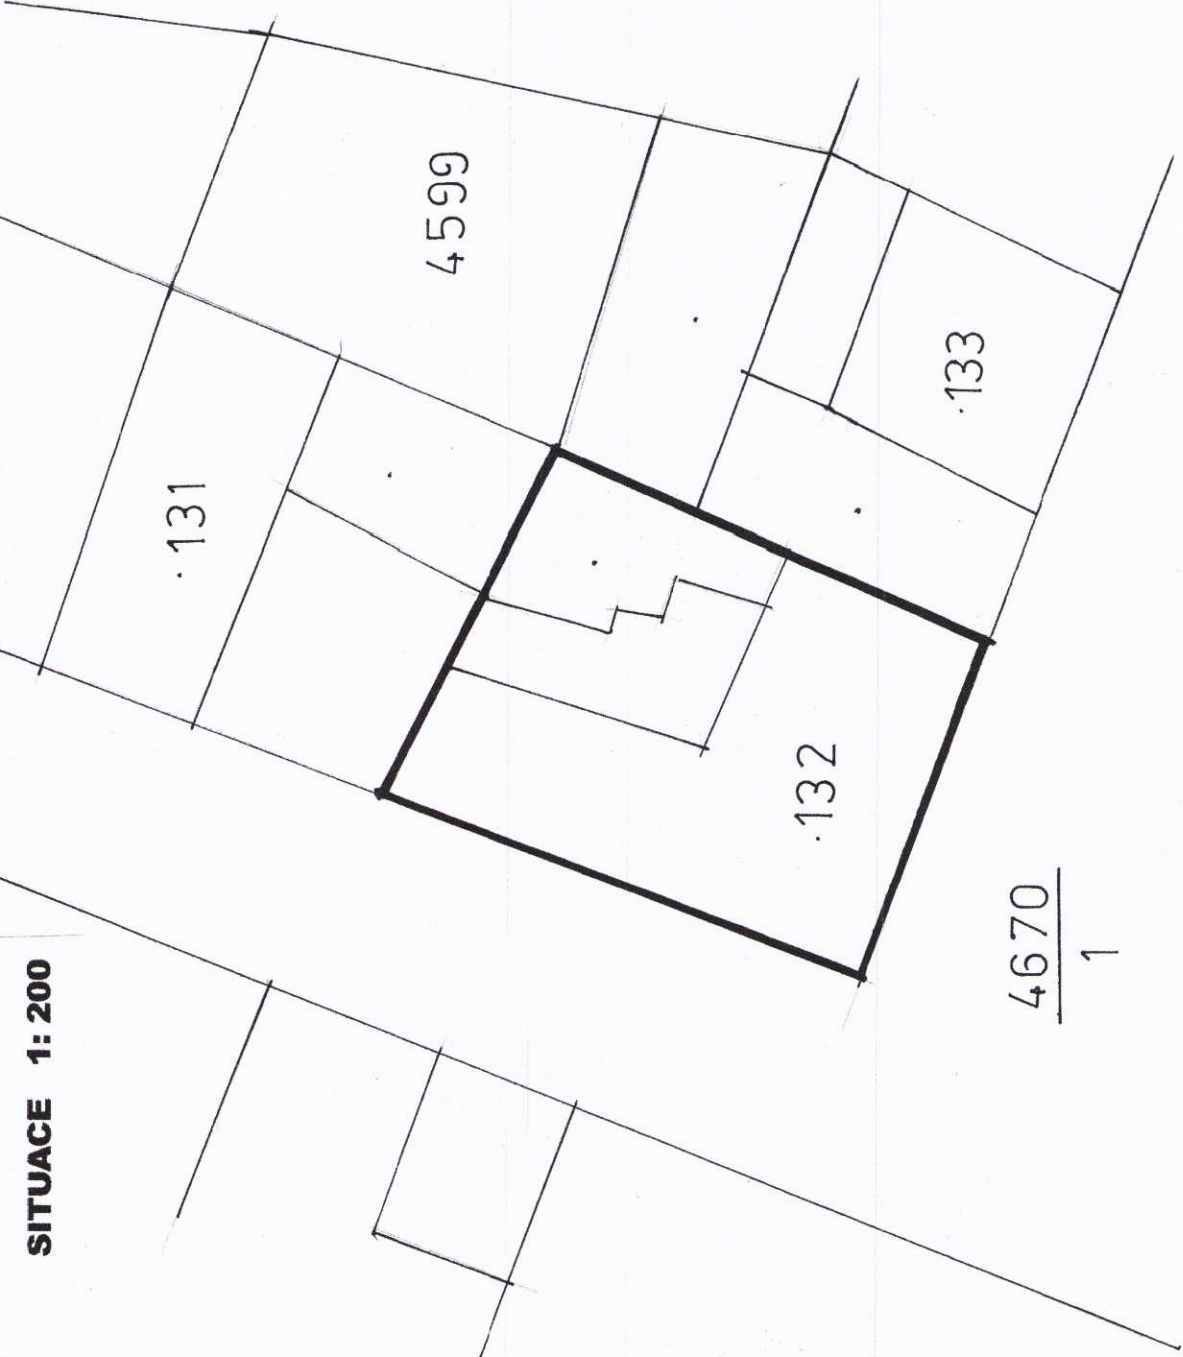

NOVÝ STAV ZASTŘEŠENÍ
BUDOVY 1:100

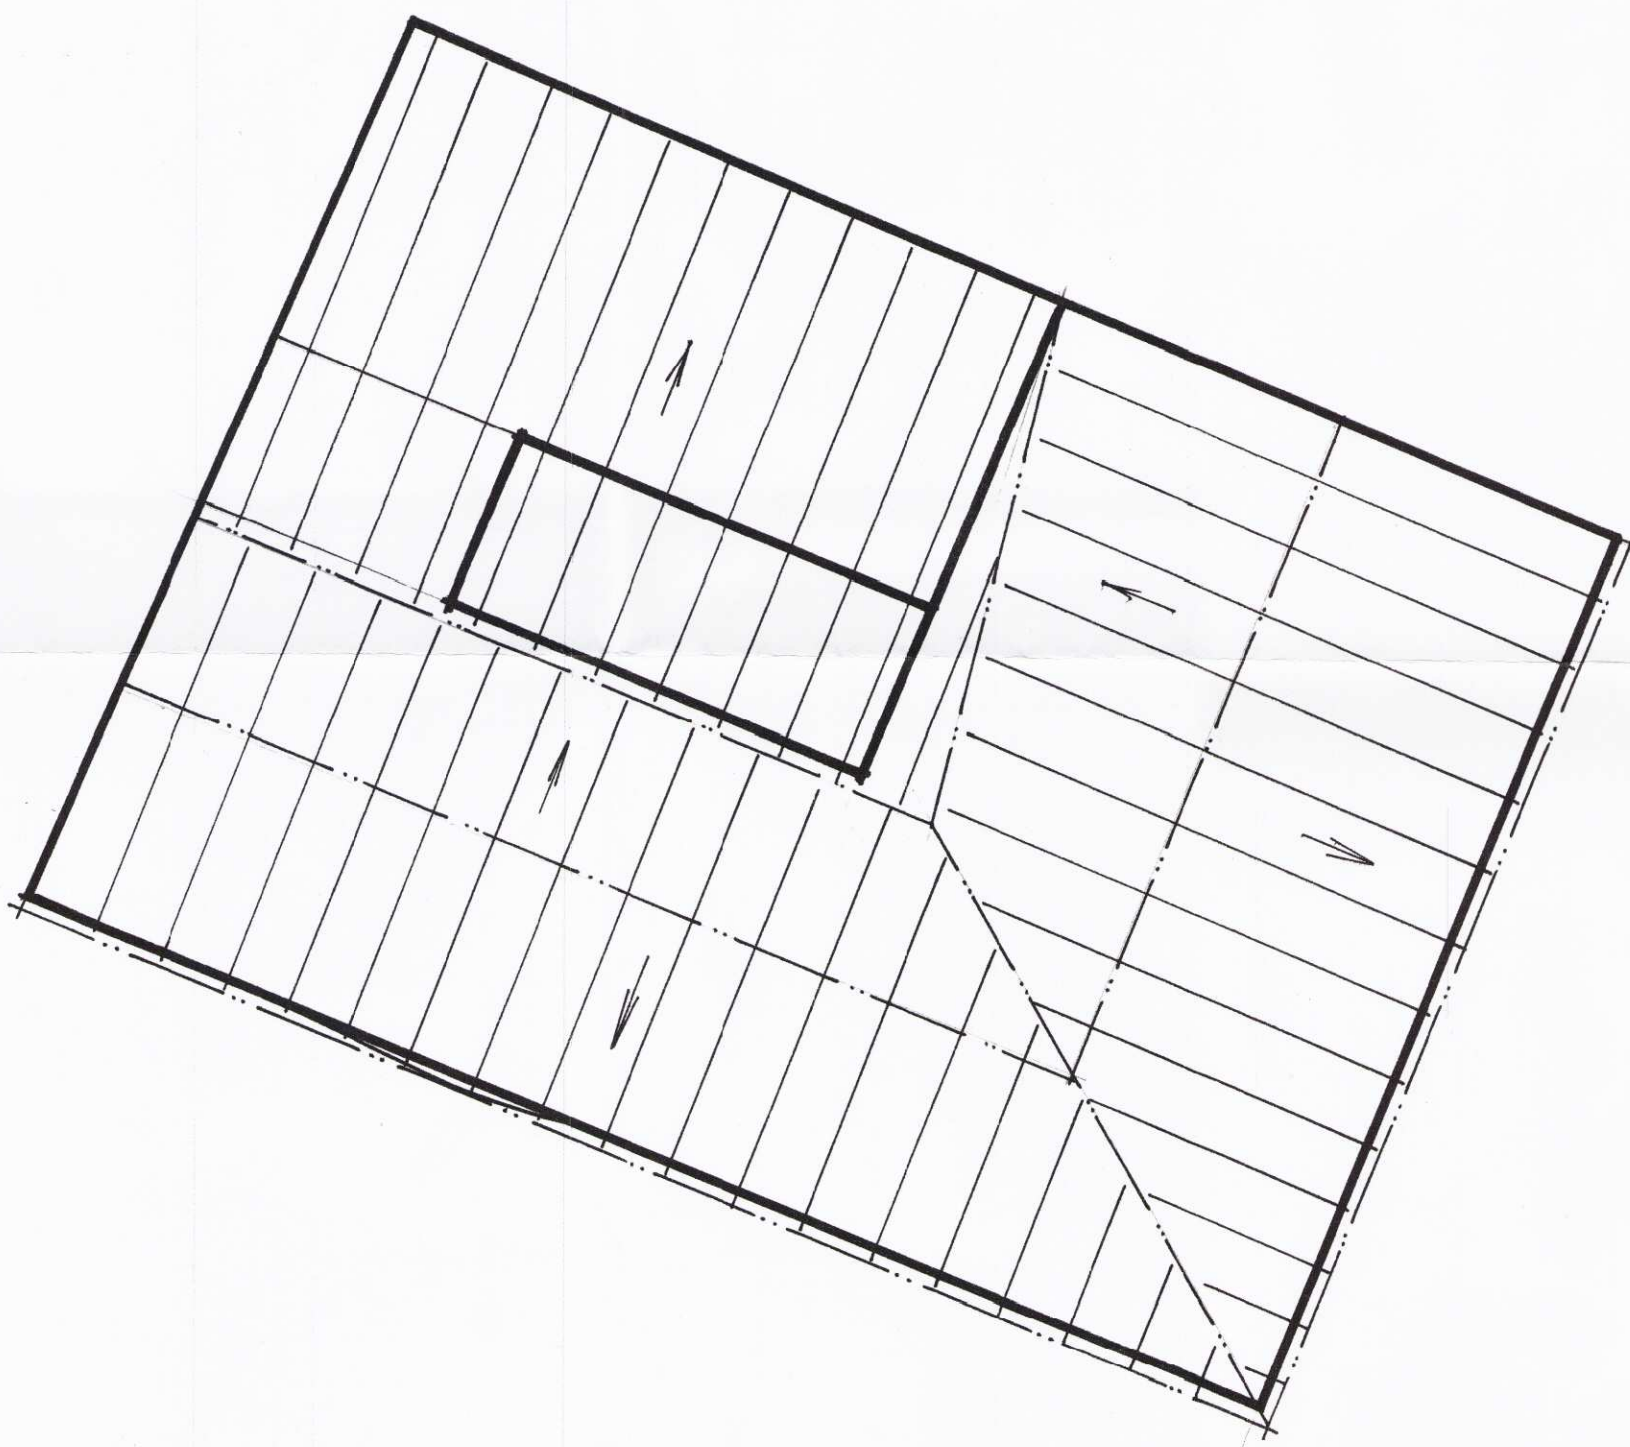

STÁVAJÍCÍ STAV ZASTŘEŠENÍ
BUDOVY 1:100

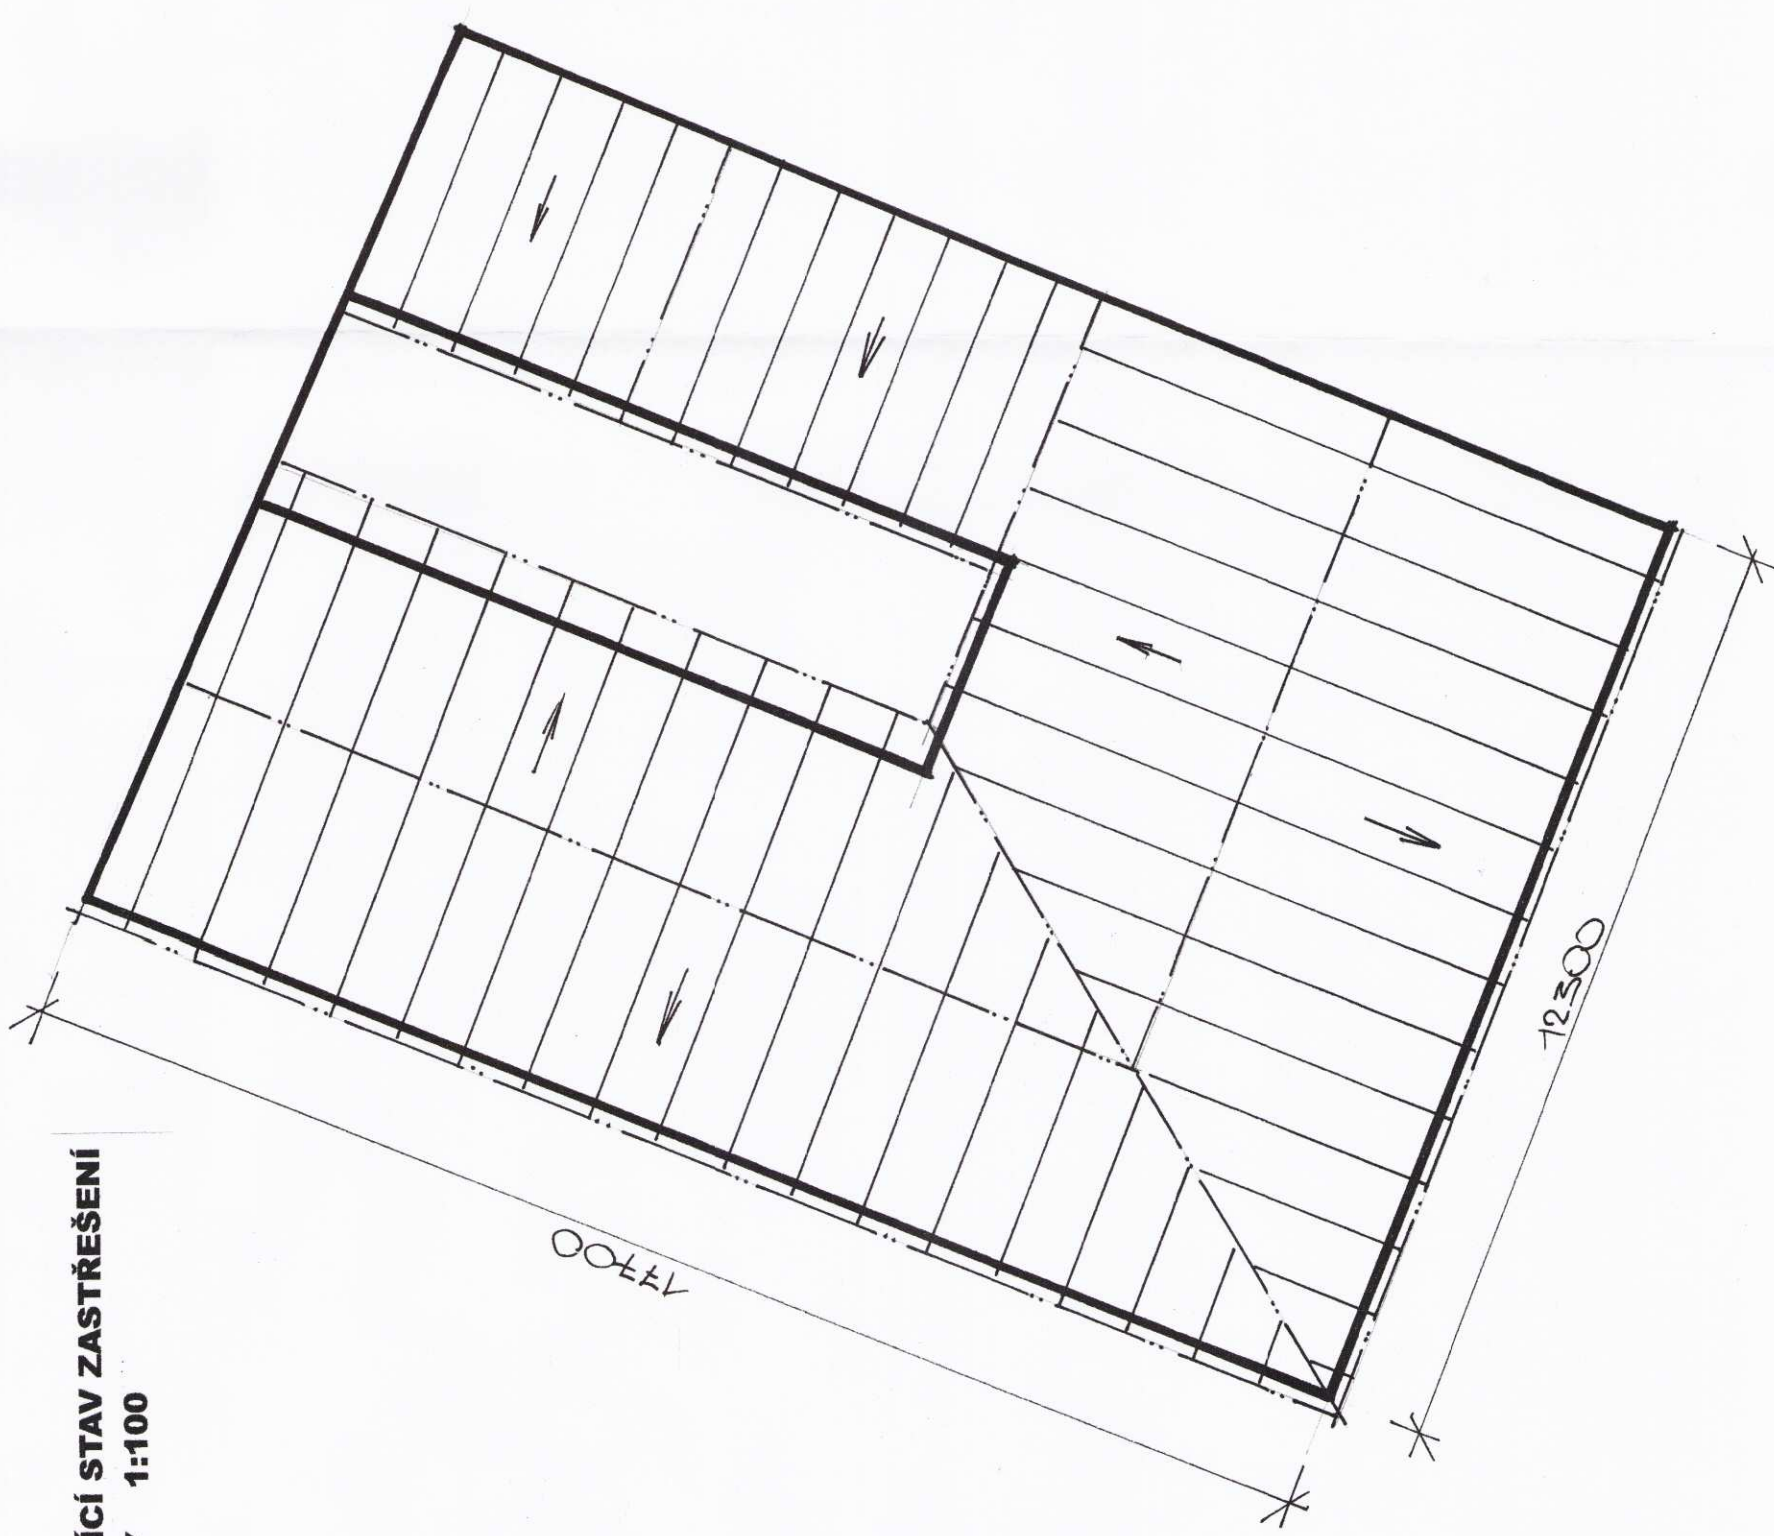

Schváleno za podmínek rozhodnutí (opatření)
ze dne: 19.12.2018 čj.: STAV/144/1291.3/18
Městský úřad v Trhových Svinech
stavební úřad *Gruhařík*



KRESLIL	VYPRACOVAL	KONTROLOVAL	
JOSEF KAPL	JOSEF KAPL	JOSEF KAPL	
INVESTOR: OBEC SVATÝ JAN NAD MALŠÍ			Formát A3
SVATÝ JAN NAD MALŠÍ 13			Datum 2018/11
NÁZEV AKCE:			Účel SP
STAVEBNÍ ÚPRAVY BUDOVY			Číslo zakázky
OBECE NIHO ÚŘADU			Číslo kopie
SVATÝ JAN NAD MALŠÍ 13 č.parc. 132			Měřítko: Číslo výkresu:
OBSAH:			1:200, 100
SITUACE 1:200, SITUACE 1:100			I