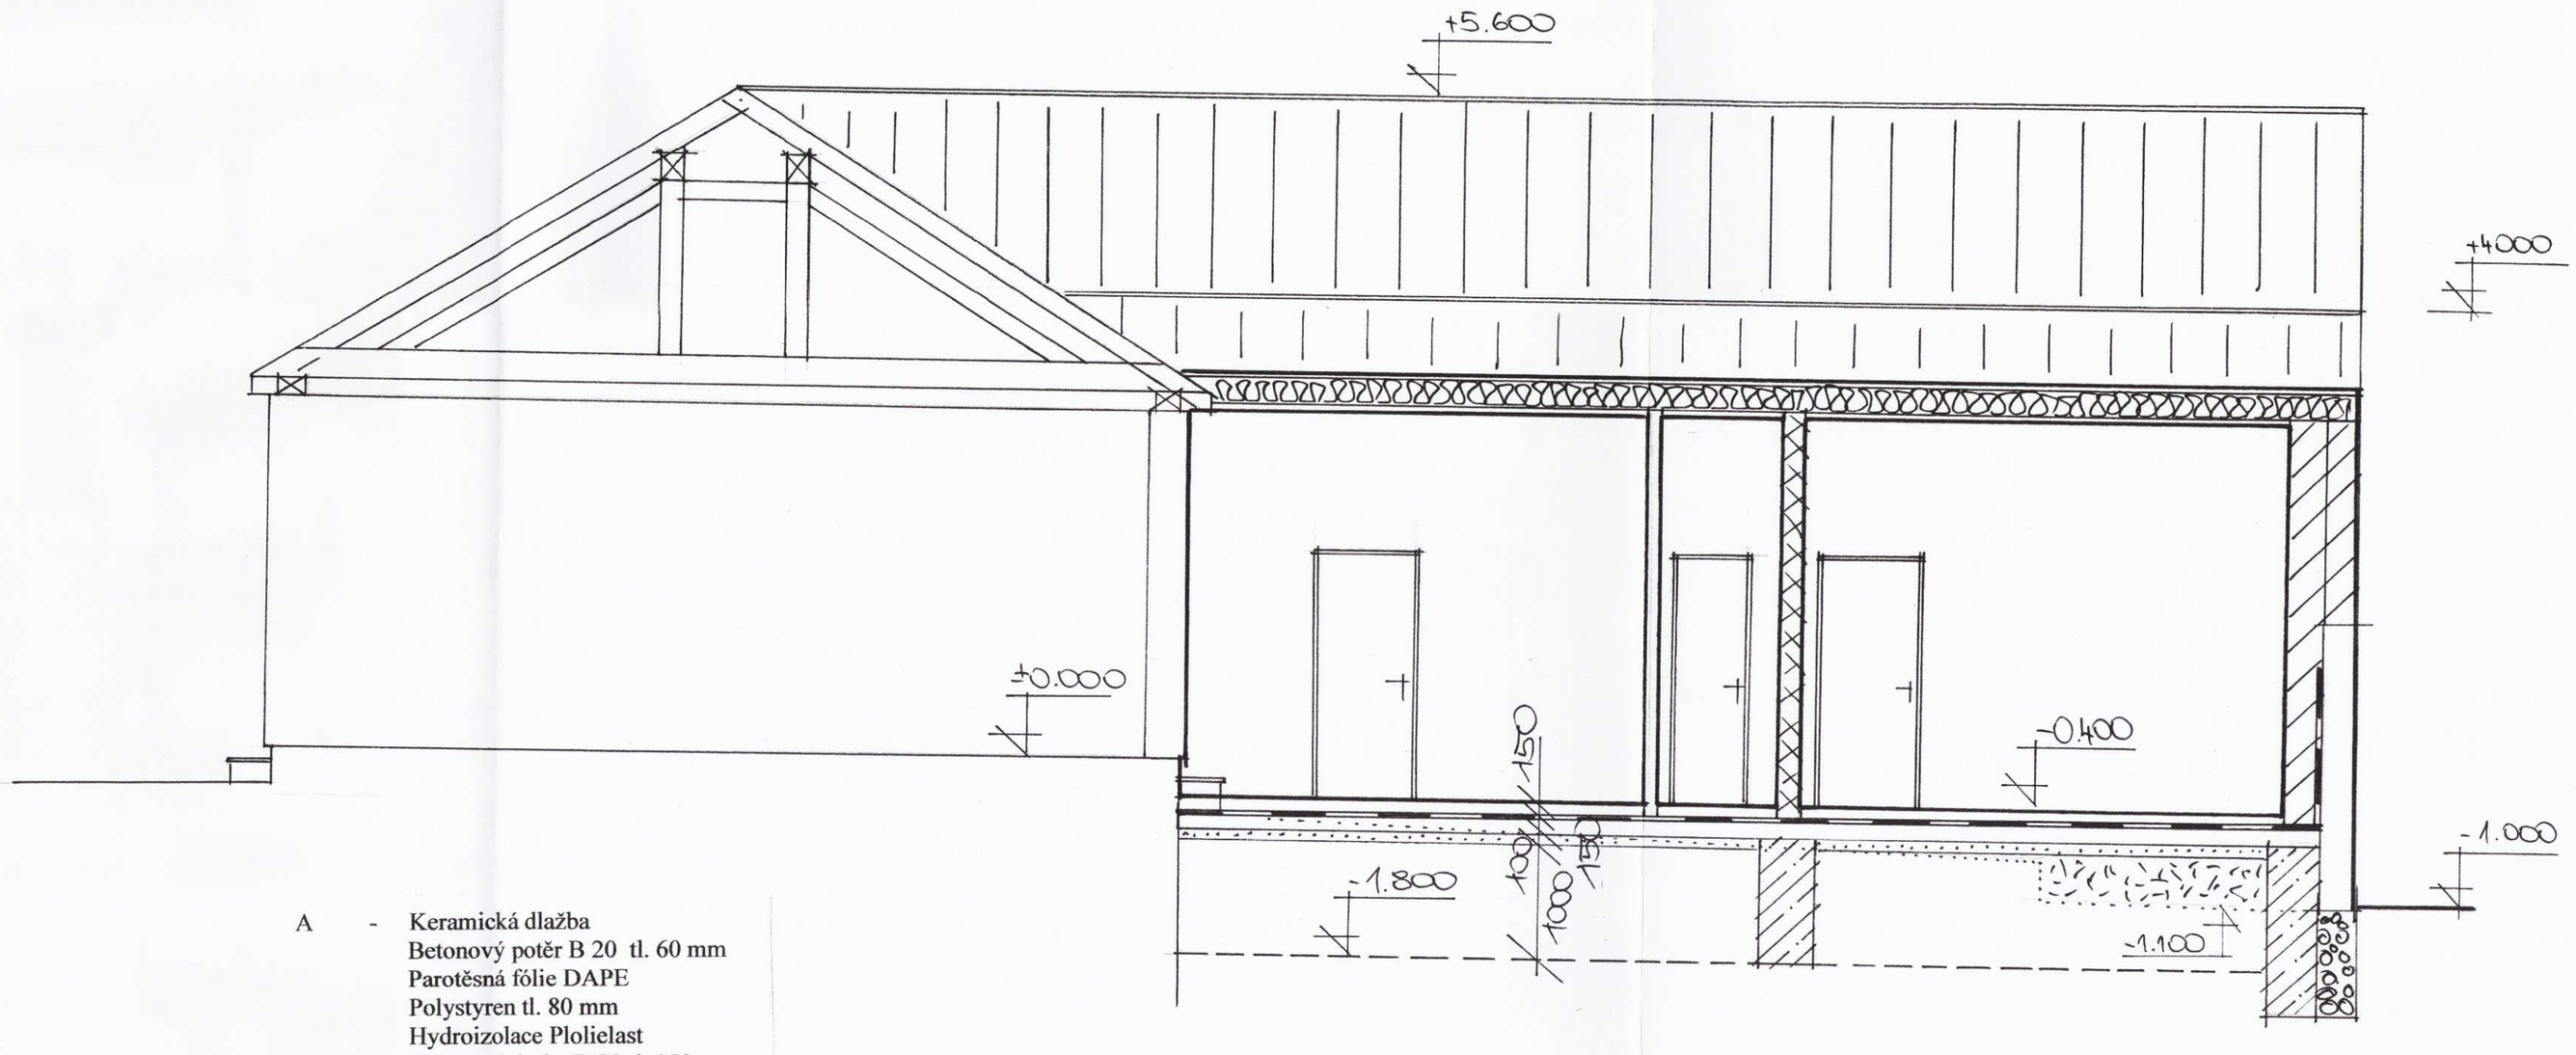


A - Keramická dlažba
Betonový potěr B 20 tl. 60 mm
Parotěsná fólie DAPE
Polystyren tl. 80 mm
Hydroizolace Plolielast
Betonová deska B 20 tl. 150 mm
Kari síť 100/100/6
Štěrkový podsyp tl. 100 mm
Zhutněná pláň

B - Plechová falcovaná krytina Satjam
Celoplošné podbití
Kontra lať 60/40
Difuzní fólie BRAMAC PRO
Dřevěná krokev 180/100
Tepelná izolace ORSIL 180 mm
Sádrokartonový rošt KNAUF
Tepelná izolace ORSIL 100 mm
Parotěsná folie DAPE
Sádrokarton tl 12,5 mm

Schváleno za podmínek rozhodnutí (opatření)
ze dne 19 -12- 2018 čj. STAV/2142/291-3/18/3
Městský úřad v Trhových Svinech
stavební úřad

KRESLIL	VYPRACOVAL	KONTROLOVAL	
JOSEF KÁPL	JOSEF KÁPL	JOSEF KÁPL	
INVESTOR: OBEC SVATÝ JAN NAD MALŠÍ SVATÝ JAN NAD MALŠÍ 13 37323		Formát	A3
		Datum	2018/11
NÁZEV AKCE: **STAVEBNÍ ÚPRAVY BUDOVY OBECNÍHO ÚŘADU** **SVATÝ JAN NAD MALŠÍ 13 č.parc. 132**		Účel	SP
		Číslo zakázky	
		Číslo kopie	
OBSAH: ŘEZ B-B´		Měřítko: 1:50	Číslo výkresu: 5