


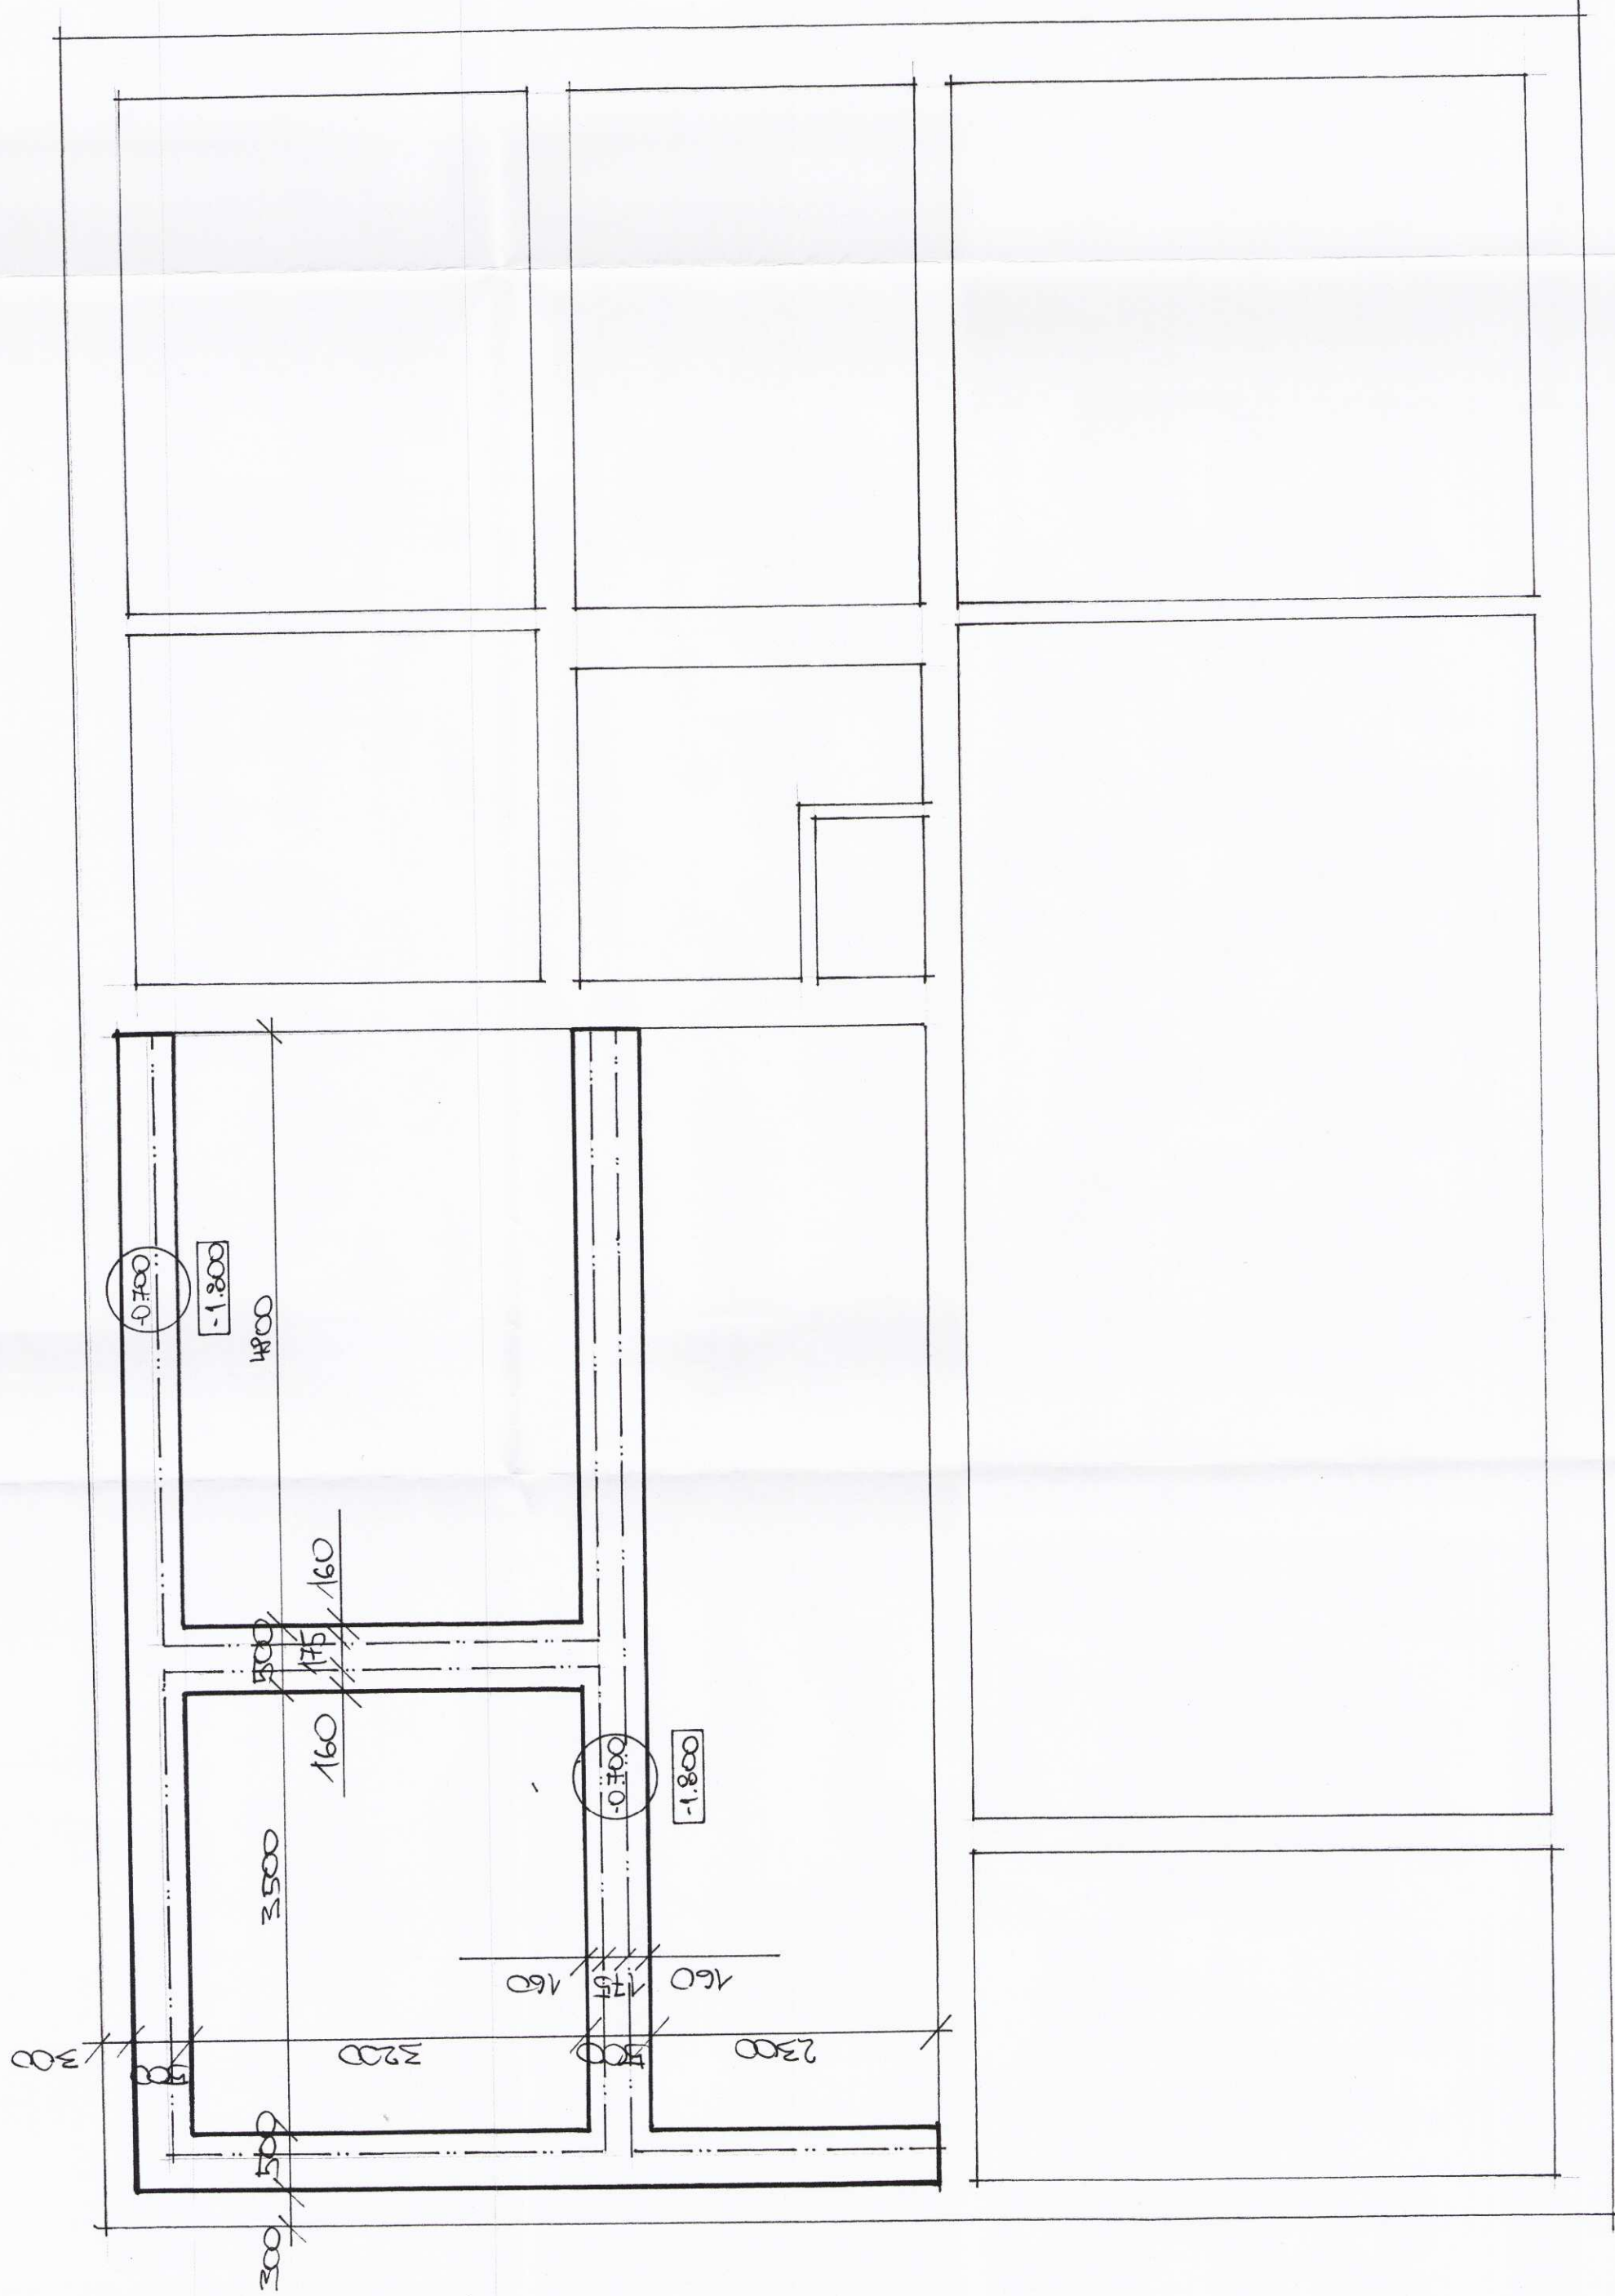

Schváleno za podmínek rozhodnutí (opatření)
z 19. 12. 2018 čj.: STAV/144/19-3/1813
Městský úřad v Trhových Světech
stavební úřad *Grušingrál*

VÝŠKOVÁ ÚROVEŇ HORNÍ HRANY ZÁKLADOVÉHO PASU – 0,700 ,
VÝŠKOVÁ ÚROVEŇ DOLNÍ HRANY ZÁKLADOVÉHO PASU – 1,800 ,
ZÁKLADOVÉ PASY – BETON B 15 PROLOŽENÉ LOMOVÝM KAMENEM
ZÁKLADOVÁ DESKA – BETON B 20 S KARI SÍTI 100/100/6



KRESLIL JOSEF KAPL	VYPRACOVAL JOSEF KAPL	KONTROLOVAL JOSEF KAPL	Formát A3
INVESTOR OBEC SVATÝ JAN NAD MALŠÍ	INVESTOR SVATÝ JAN NAD MALŠÍ 13	INVESTOR SVATÝ JAN NAD MALŠÍ 13 37323	Datum 2018/11
NÁZEV AKCE: STAVEBNÍ ÚPRAVY BUDOVI OBECNÍHO ÚŘADU	Číslo zakázky Číslo kopie	Číslo zakázky Číslo kopie	
OBSAH: ZÁKLADY	č. parc. 132	č. parc. 132	Číslo výkresu: 1:50
			6