


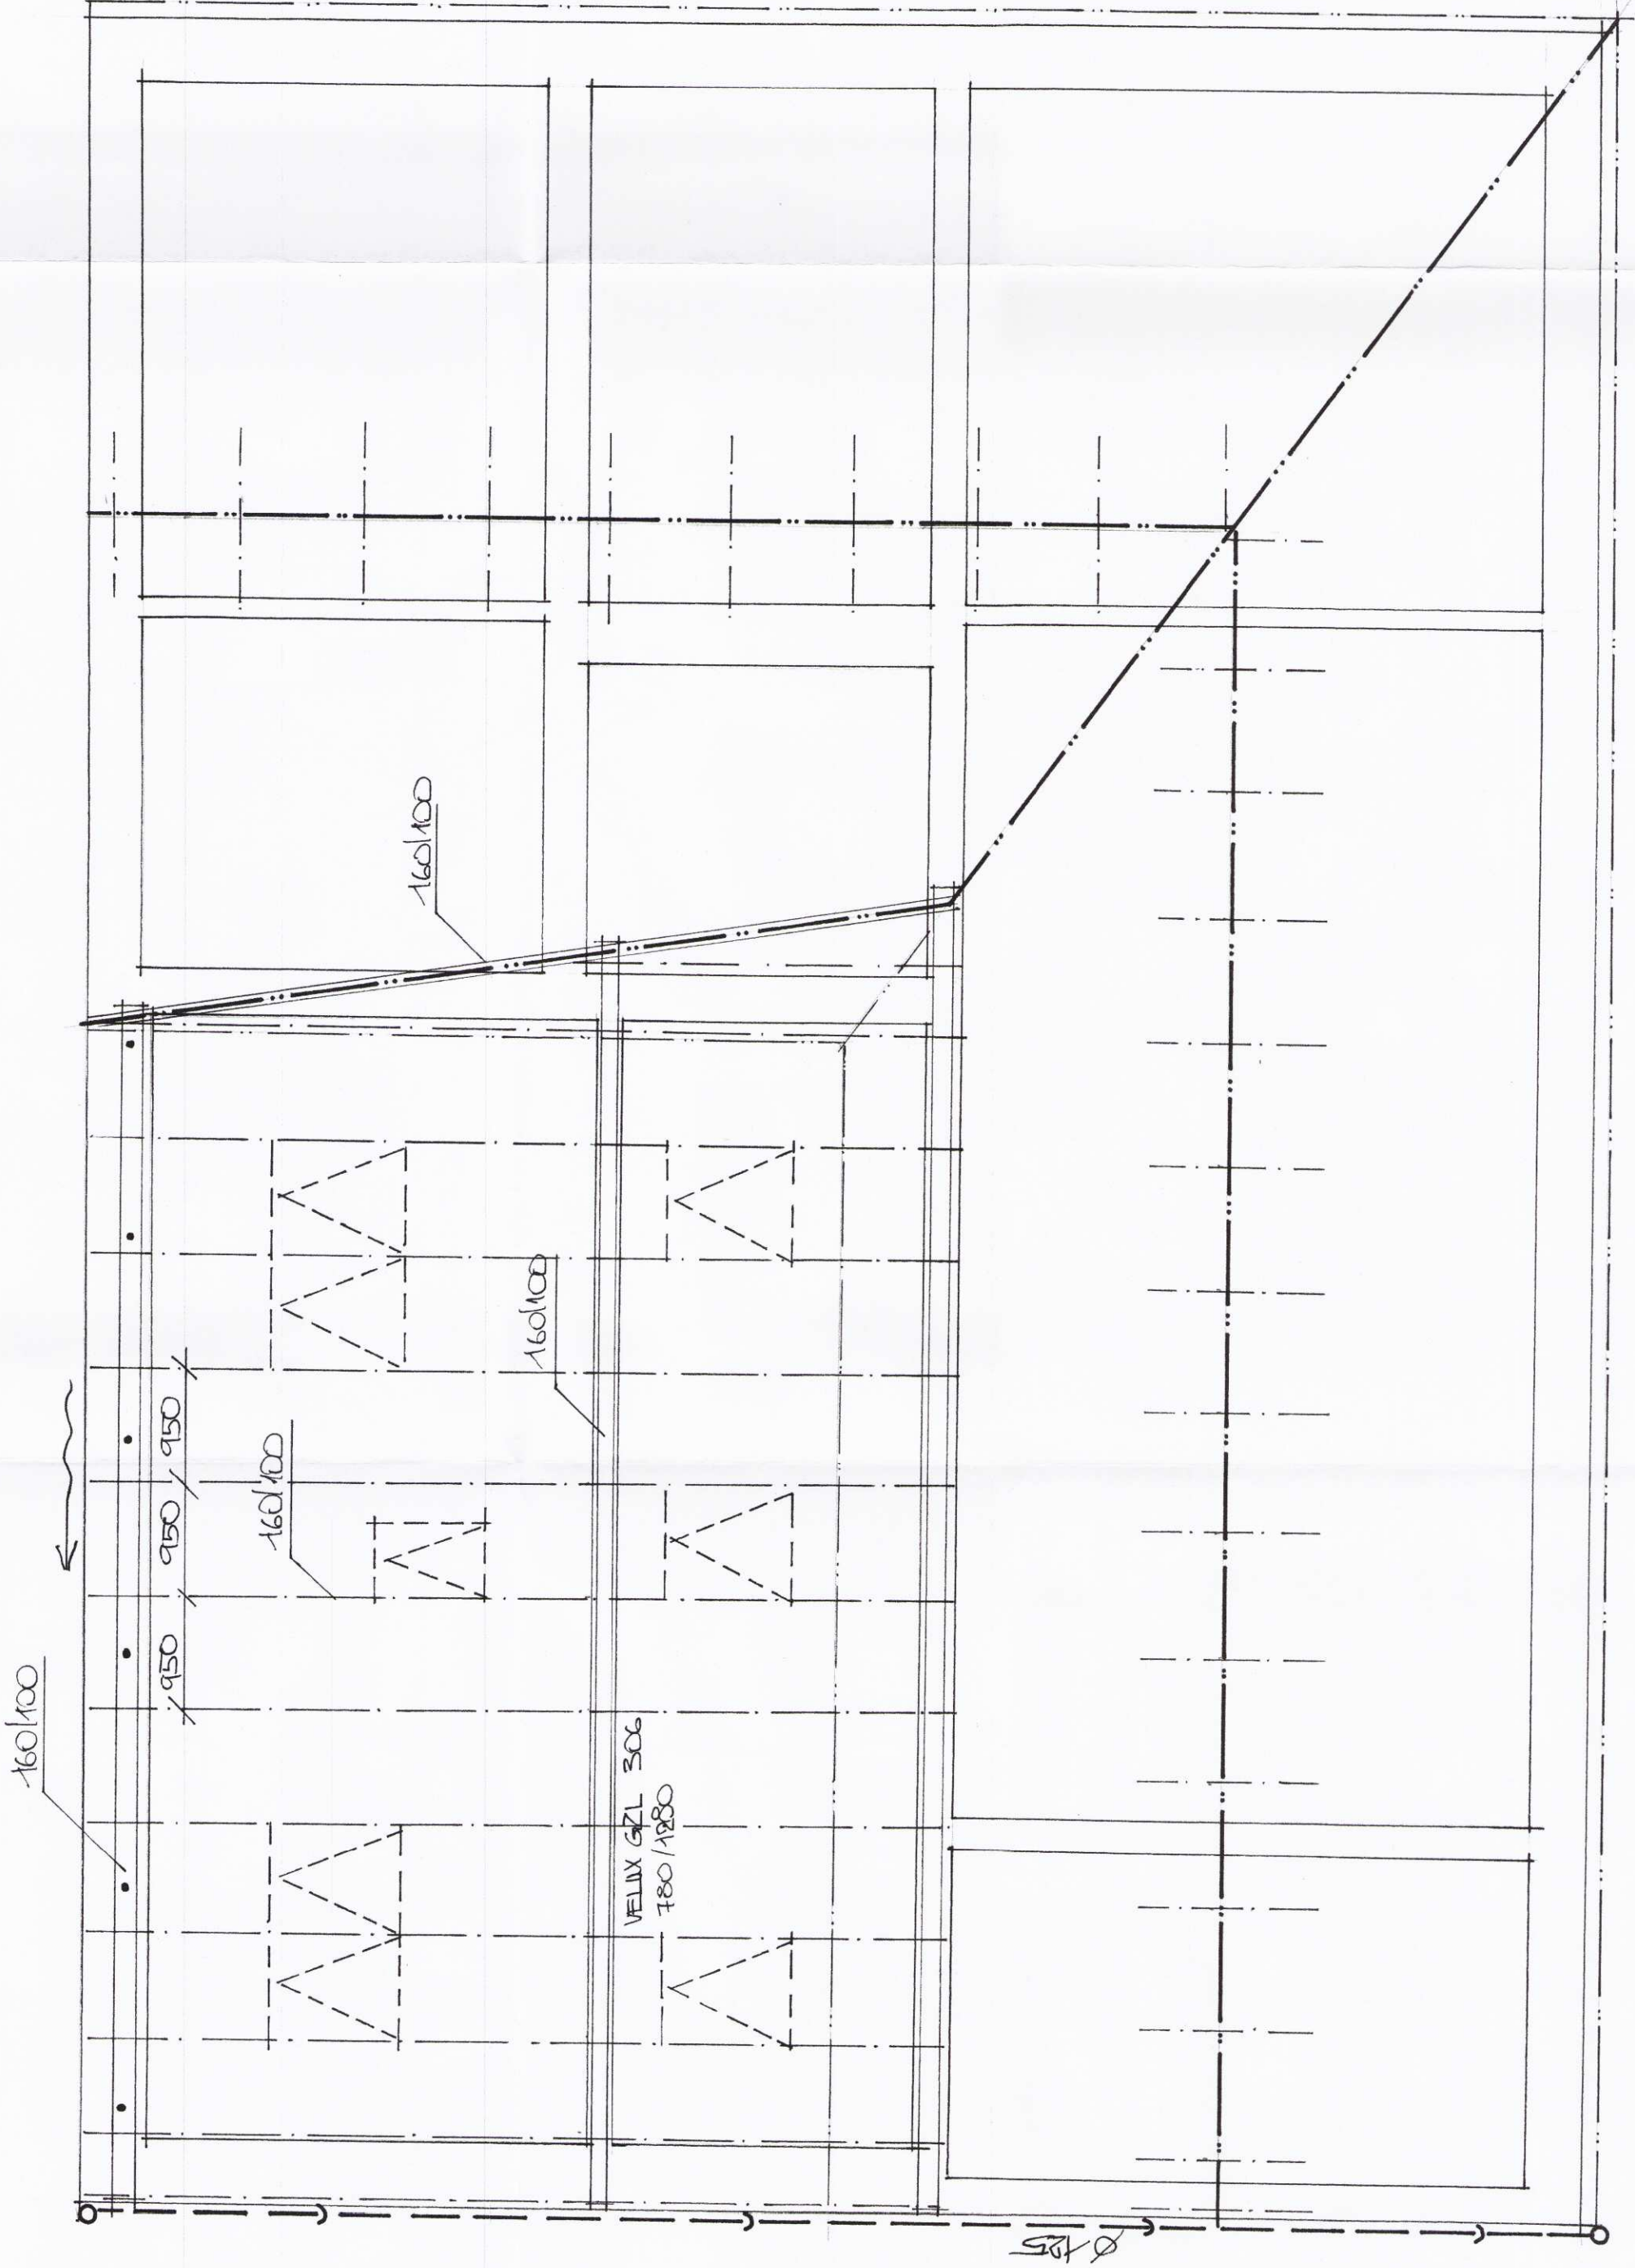

KROV BUDOU TVORIT DŘEVĚNÉ KROKVE OSAZENÉ NA DŘEVĚNÝCH POZEDNICÍCH .
CELÝ KROV BUDE NAPUŠTĚN NÁTĚREM PROTI HOUBÁM A DŘEVOKAZNÝM ŠKŮDCŮM.

POZEDNICE	160 / 100 - DL 32 MB	
KROKEV	180 / 100 - DL 7600 MM	- 13 KS
STŘEŠNÍ LAT	60 / 40 - 100 MM	
NAROŽNÍ FOŠNA	180 / 60 - DL 8000 MM	- 1 KS

Schváleno za podmínek rozhodnutí (opatření)
ze dne: 19.12.2018 čj. STAV/142/19.1.3/1819

Městský úřad v Trhových Svinech
stavební úřad
Emil Hruška



KRESLIL JOSEF KAPL	VYPRACOVAL JOSEF KAPL	KONTOLOVAL JOSEF KAPL	Formát A3
INVESTOR OBEC SVATÝ JAN NAD MALŠÍ	SVATÝ JAN NAD MALŠÍ 13	37323	Datum 2018/11
NÁZEV AKCE STAVEBNÍ ÚPRAVY BUDOVY OBECNÍHO ÚŘADU	SVATÝ JAN NAD MALŠÍ 13	č.parc. 132	Účel SP
OBSAH: KROV			Číslo zakázky Číslo kopie
			Měřítko: Číslo výkresu:
			1:50 7