


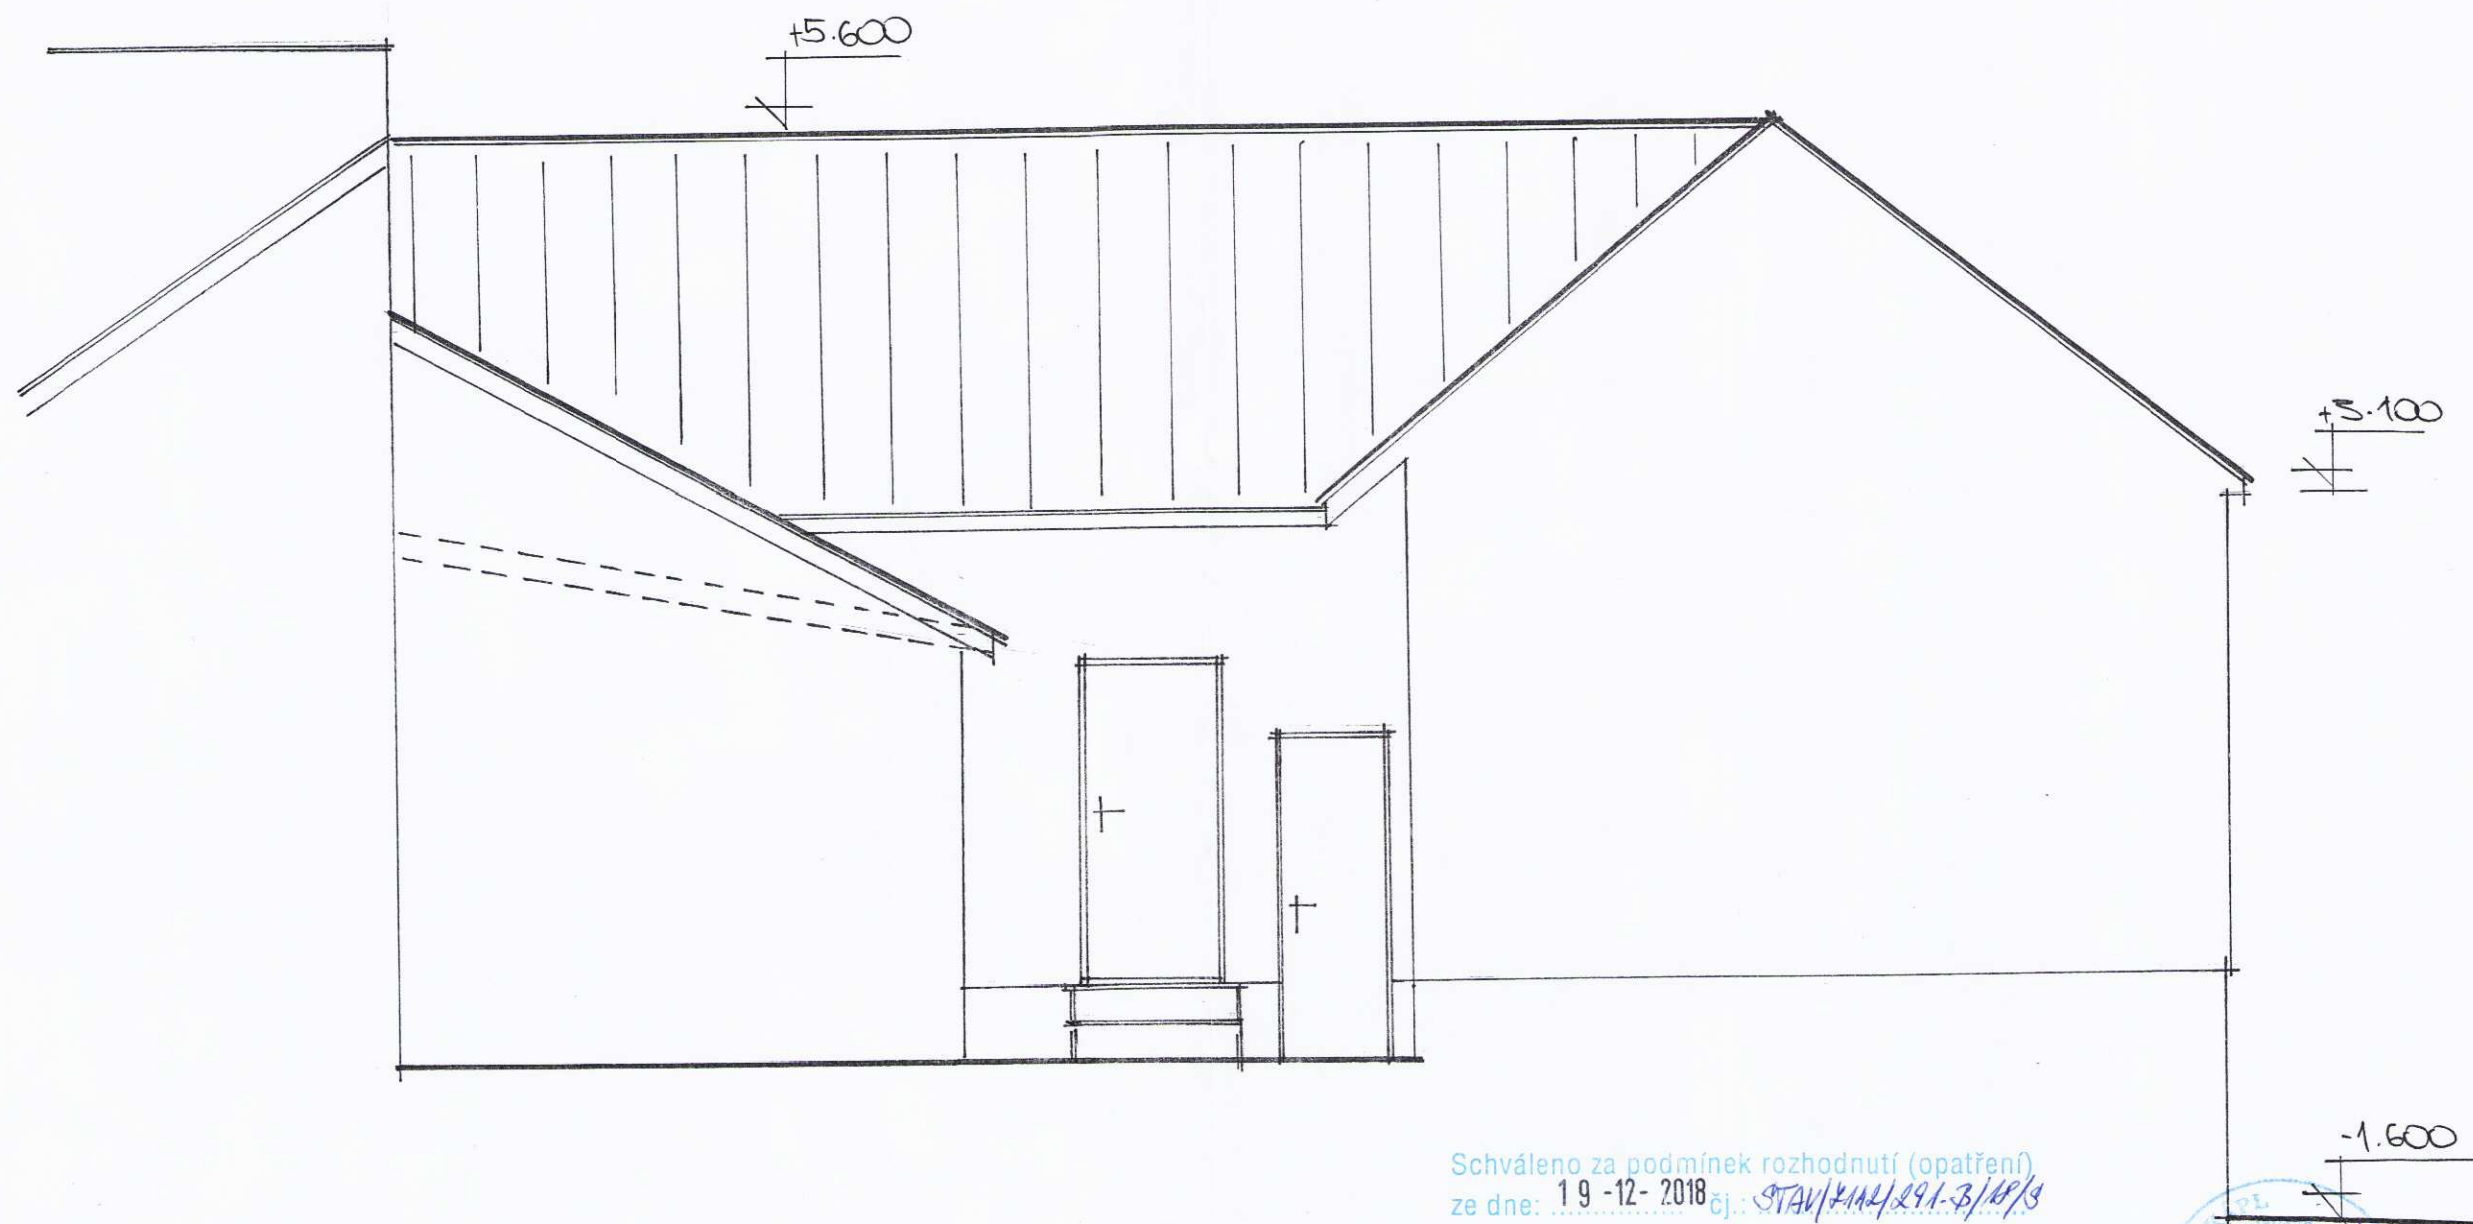

Schváleno za podmínek rozhodnutí (opatření)
ze dne: 19-12-2018 čj.: STAV/144/291-3/18/3

Městský úřad v Trhových Svinech
stavební úřad *Emil Krájin*

STŘEŠNÍ KRYTINA PÁLENÁ TAŠKA ČERVENÁ
ŠTUKOVÁ HLAZENÁ OMÍTKA, BARVA OKR
SOKL – ŠTÍPANÝ KAMEN, BARVA PŘÍRODNÍ
PLASTOVÁ OKNA S IZOLAČNÍM TROJSKLEM U – 0,6 – BÍLÁ
KLEMPÍŘSKÉ PRVKY POZINK

KRESLIL	VYPRACOVAL	KONTROLOVAL		
JOSEF KÁPL	JOSEF KÁPL	JOSEF KÁPL	Formát	A3
INVESTOR: OBEC SVATÝ JAN NAD MALŠÍ			Datum	2018/11
SVATÝ JAN NAD MALŠÍ 13 37323			Účel	SP
NÁZEV AKCE:			Číslo zakázky	
STAVEBNÍ ÚPRAVY BUDOVY			Číslo kopie	
OBECNÍHO ÚRADU				
SVATÝ JAN NAD MALŠÍ 13 č.parc. 132			Měřítko:	Číslo výkresu:
OBSAH:			1:50	10
POHLED VNITŘNÍ DVORNÍ SEVERNÍ				