


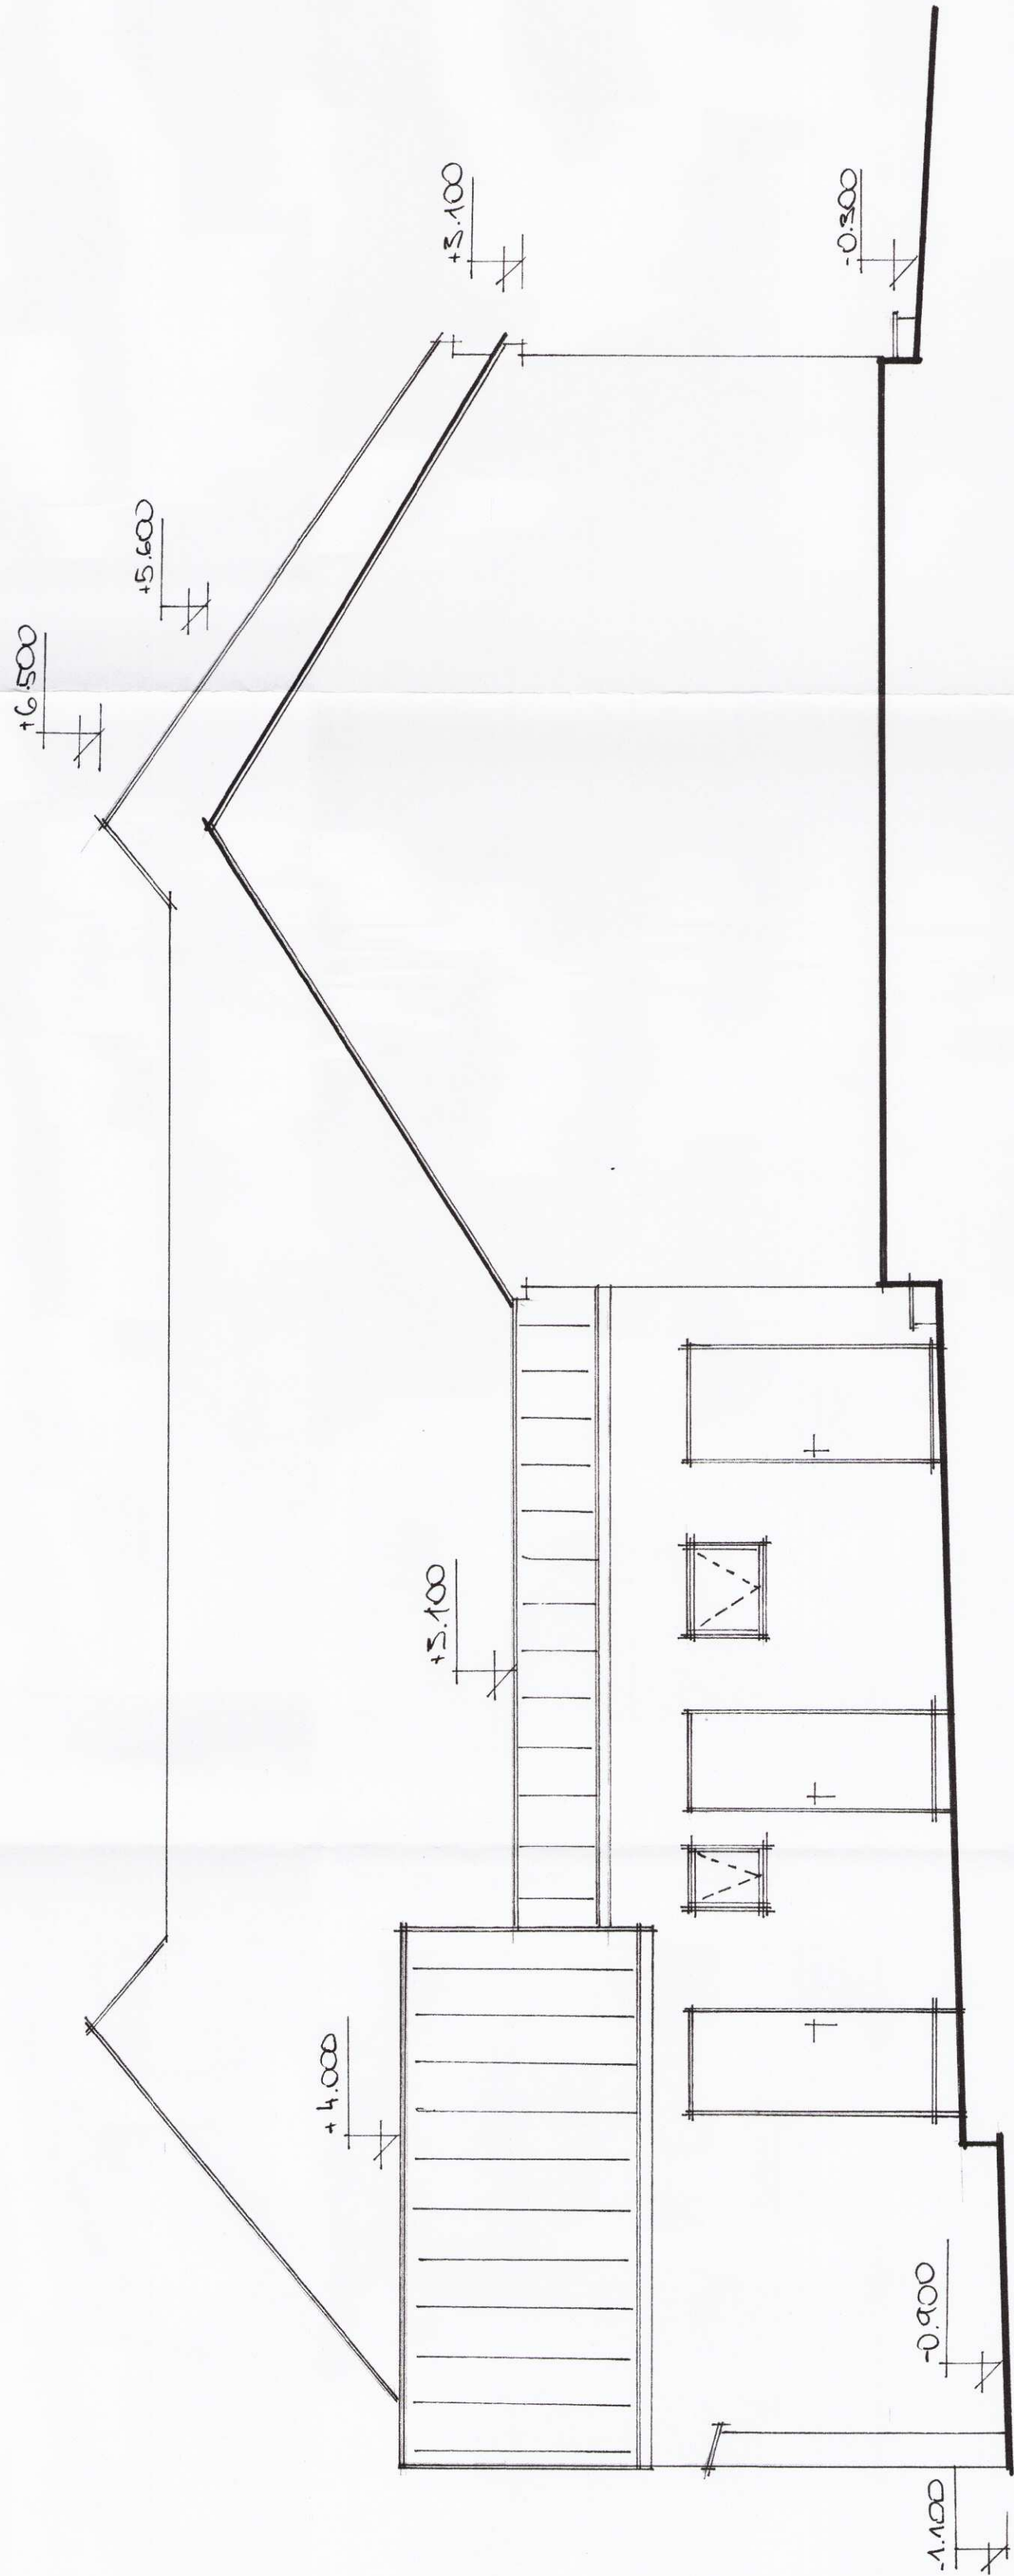

STŘEŠNÍ KRYTINA PÁLENÁ TAŠKA ČERVENÁ
ŠTUKOVÁ HLAZENÁ OMÍTKA, BARVA OKR
SOKL - ŠTÍPANÝ KAMEN, BARVA PŘÍRODNÍ
PLASTOVÁ OKNA S IZOLAČNÍM TROJSKLEM U - 0,6 - BÍLÁ
KLEMPÍŘSKÉ PRVKY POZINK

Schváleno za podmínek rozhodnutí (opatření)
č. j. 19-12-2018 a. STAV 144/191-3/18/3
Městský úřad v Trhových Světech
stavební úřad



KRESLIL:	VYPRACOVAL:	KONTROLOVAL:	
JOSEF KAPL.	JOSEF KAPL.	JOSEF KAPL.	
INVESTOR: OBEC SVATÝ JAN NAD MALŠÍ	INVESTOR: OBEC SVATÝ JAN NAD MALŠÍ	INVESTOR: OBEC SVATÝ JAN NAD MALŠÍ	Formát: A3
INVESTOR: SVATÝ JAN NAD MALŠÍ 13 37323	INVESTOR: SVATÝ JAN NAD MALŠÍ 13 37323	INVESTOR: SVATÝ JAN NAD MALŠÍ 13 37323	Datum: 2018/11
NAZEV AKCE:	NAZEV AKCE:	NAZEV AKCE:	Účel: SP
STAVEBNÍ ÚPRAVY BUDOVY	STAVEBNÍ ÚPRAVY BUDOVY	STAVEBNÍ ÚPRAVY BUDOVY	Číslo zakázky
OBECNÍHO ÚŘADU	OBECNÍHO ÚŘADU	OBECNÍHO ÚŘADU	Číslo kopie
SVATÝ JAN NAD MALŠÍ 13 č.parc. 132	SVATÝ JAN NAD MALŠÍ 13 č.parc. 132	SVATÝ JAN NAD MALŠÍ 13 č.parc. 132	
OBSAH:	OBSAH:	OBSAH:	Měřítko: 1:50
POHLED VNITŘNÍ DVORNÍ ZÁPADNÍ	POHLED VNITŘNÍ DVORNÍ ZÁPADNÍ	POHLED VNITŘNÍ DVORNÍ ZÁPADNÍ	Číslo výkresu: 12