


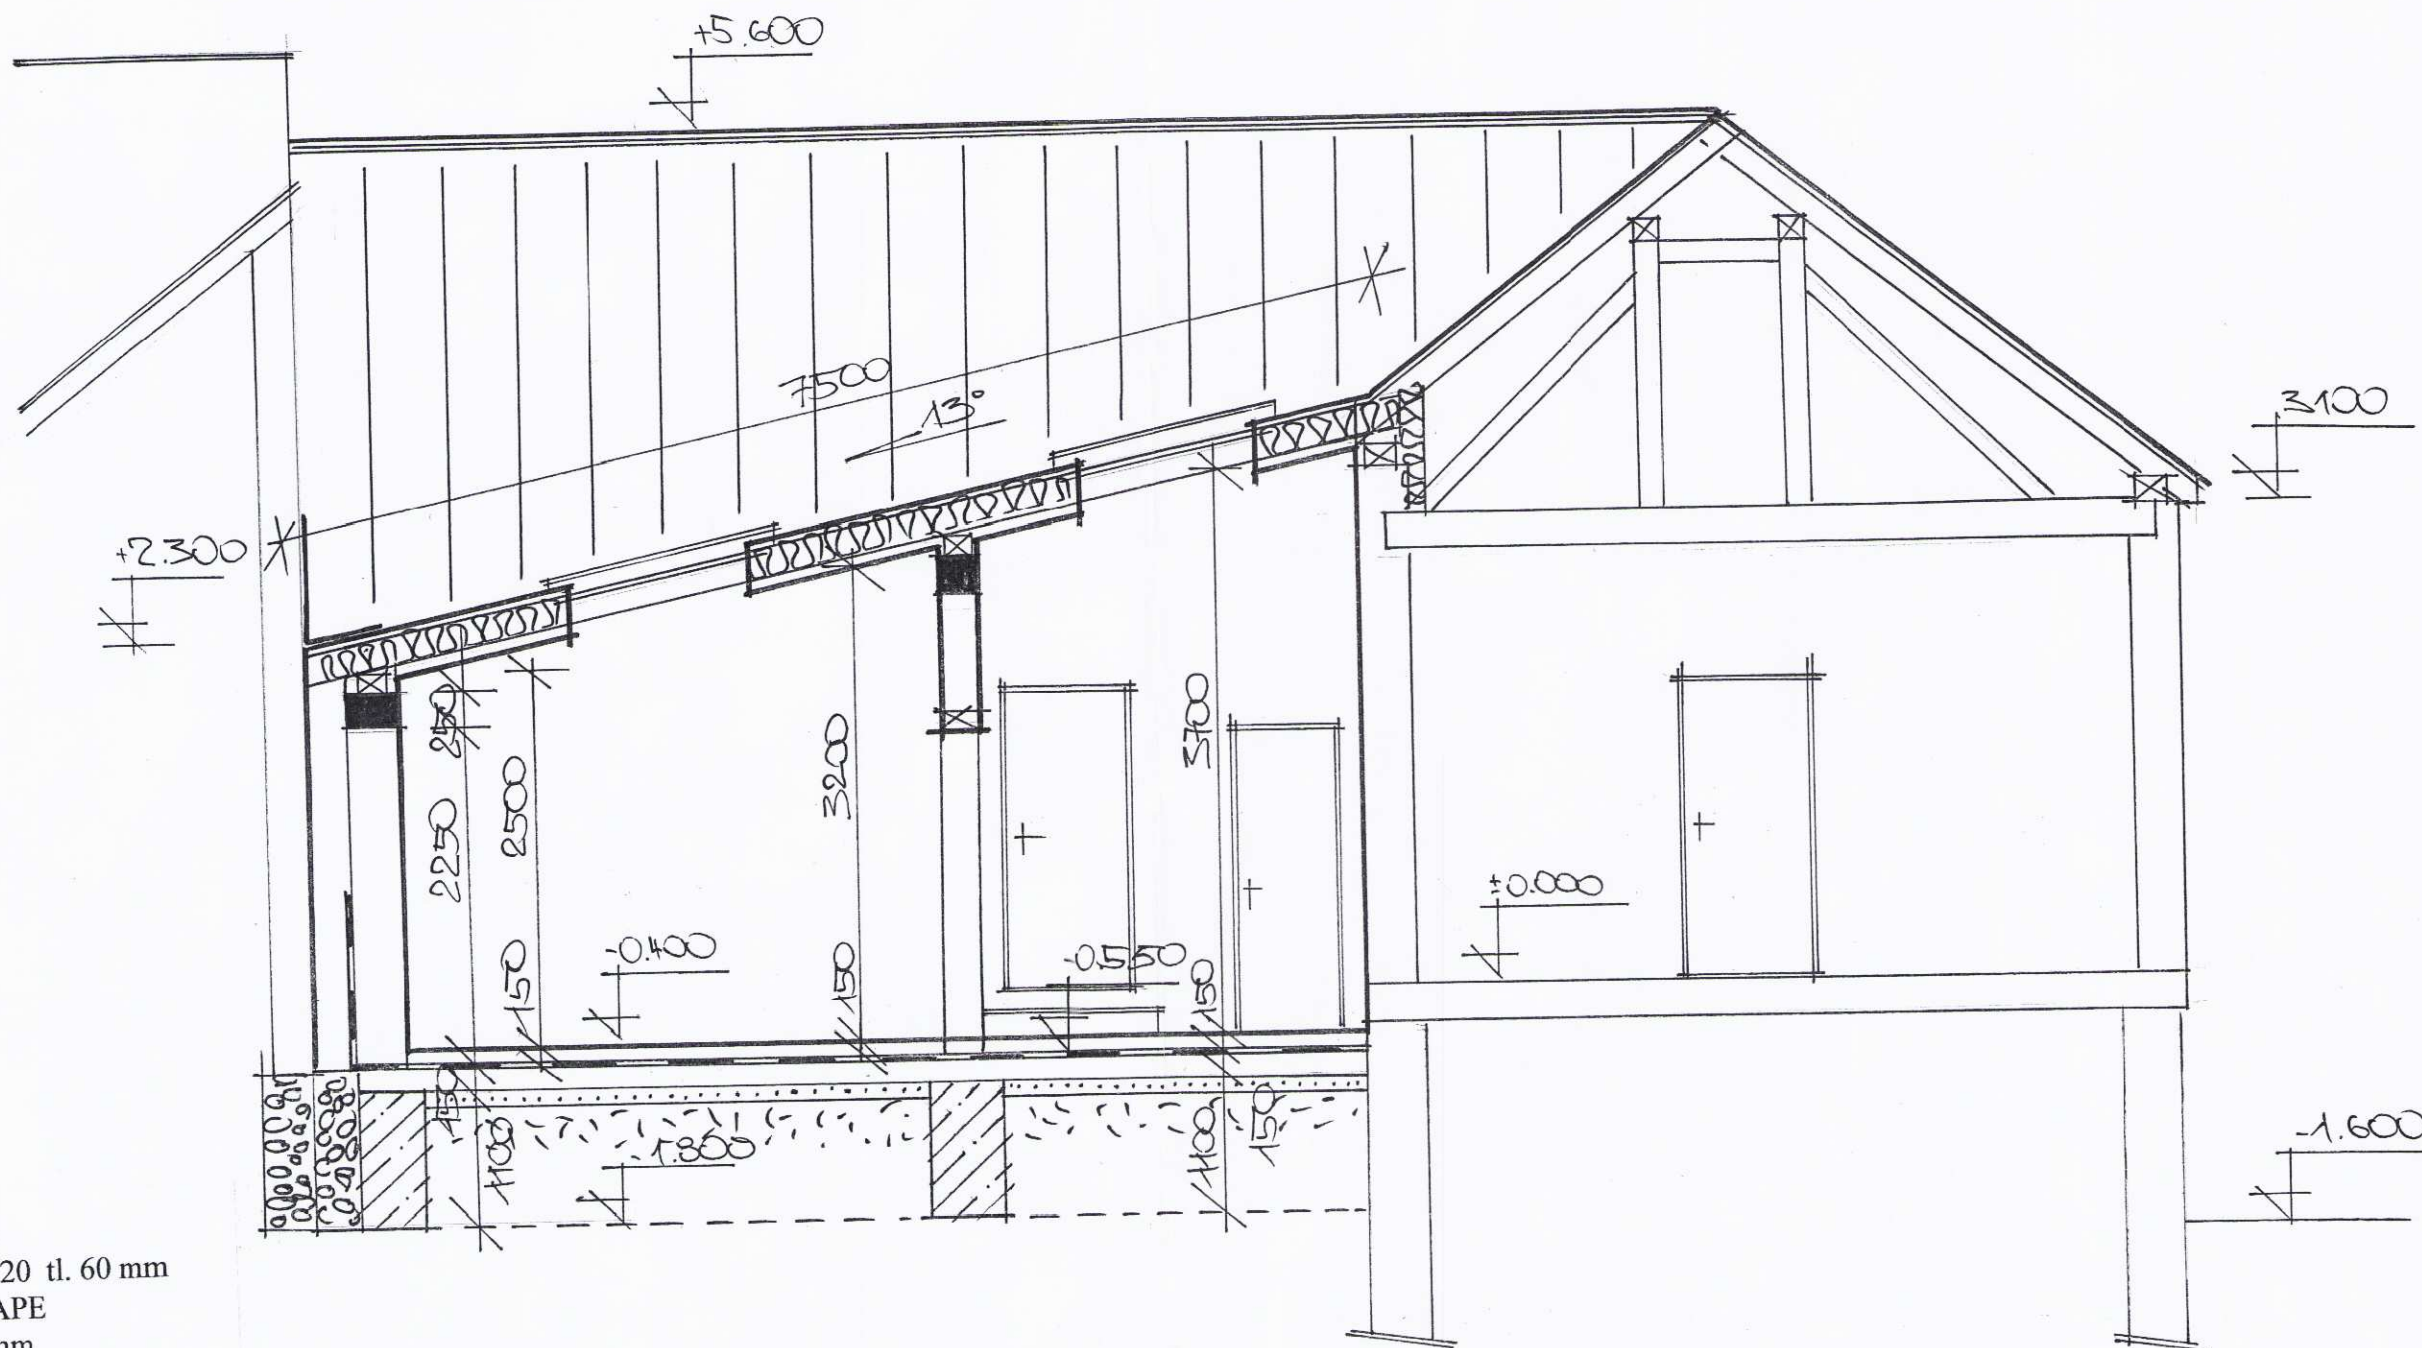

- A - Keramická dlažba
 Betonový potěr B 20 tl. 60 mm
 Parotěsná fólie DAPE
 Polystyren tl. 80 mm
 Hydroizolace Plolielast
 Betonová deska B 20 tl. 150 mm
 Kari síť 100/100/6
 Štěrkový podsyp tl. 100 mm
 Zhutněná pláň

- B - Plechová falcovaná krytina Satjam
 Celoplošné podbití
 Kontra lat' 60/40
 Difuzní fólie BRAMAC PRO
 Dřevěná krokev 180/100
 Tepelná izolace ORSIL 180 mm
 Sádrokartonový rošt KNAUF
 Tepelná izolace ORSIL 100 mm
 Parotěsná fólie DAPE
 Sádrokarton tl 12,5 mm

Schváleno za podmínek rozhodnutí (opatření)
 ze dne: 19.12.2018 čj.: STAV/442/291-B/18/3

Městský úřad v Trhových Svěncích
 stavební úřad *Smrčina*



KRESLIL	VYPRACOVAL	KONTROLOVAL		
JOSEF KÁPL	JOSEF KÁPL	JOSEF KÁPL	Formát	A3
INVESTOR: OBEC SVATÝ JAN NAD MALŠÍ			Datum	2018/11
SVATÝ JAN NAD MALŠÍ 13 37323			Účel	SP
NÁZEV AKCE:			Číslo zakázky	
STAVEBNÍ ÚPRAVY BUDOVY			Číslo kopie	
OBECNÍHO ÚŘADU				
SVATÝ JAN NAD MALŠÍ 13 č.parc. 132			Měřítko:	Číslo výkresu:
OBSAH:			1:50	4
ŘEZ A-A'				