




Schváleno za podmínek rozhodnutí (opatření)
za dne: 19.12.2018 č.j. STA/2144/291.3/18/3

Městský úřad v Trhových Svinech
stavební úřad *Gmilingal*

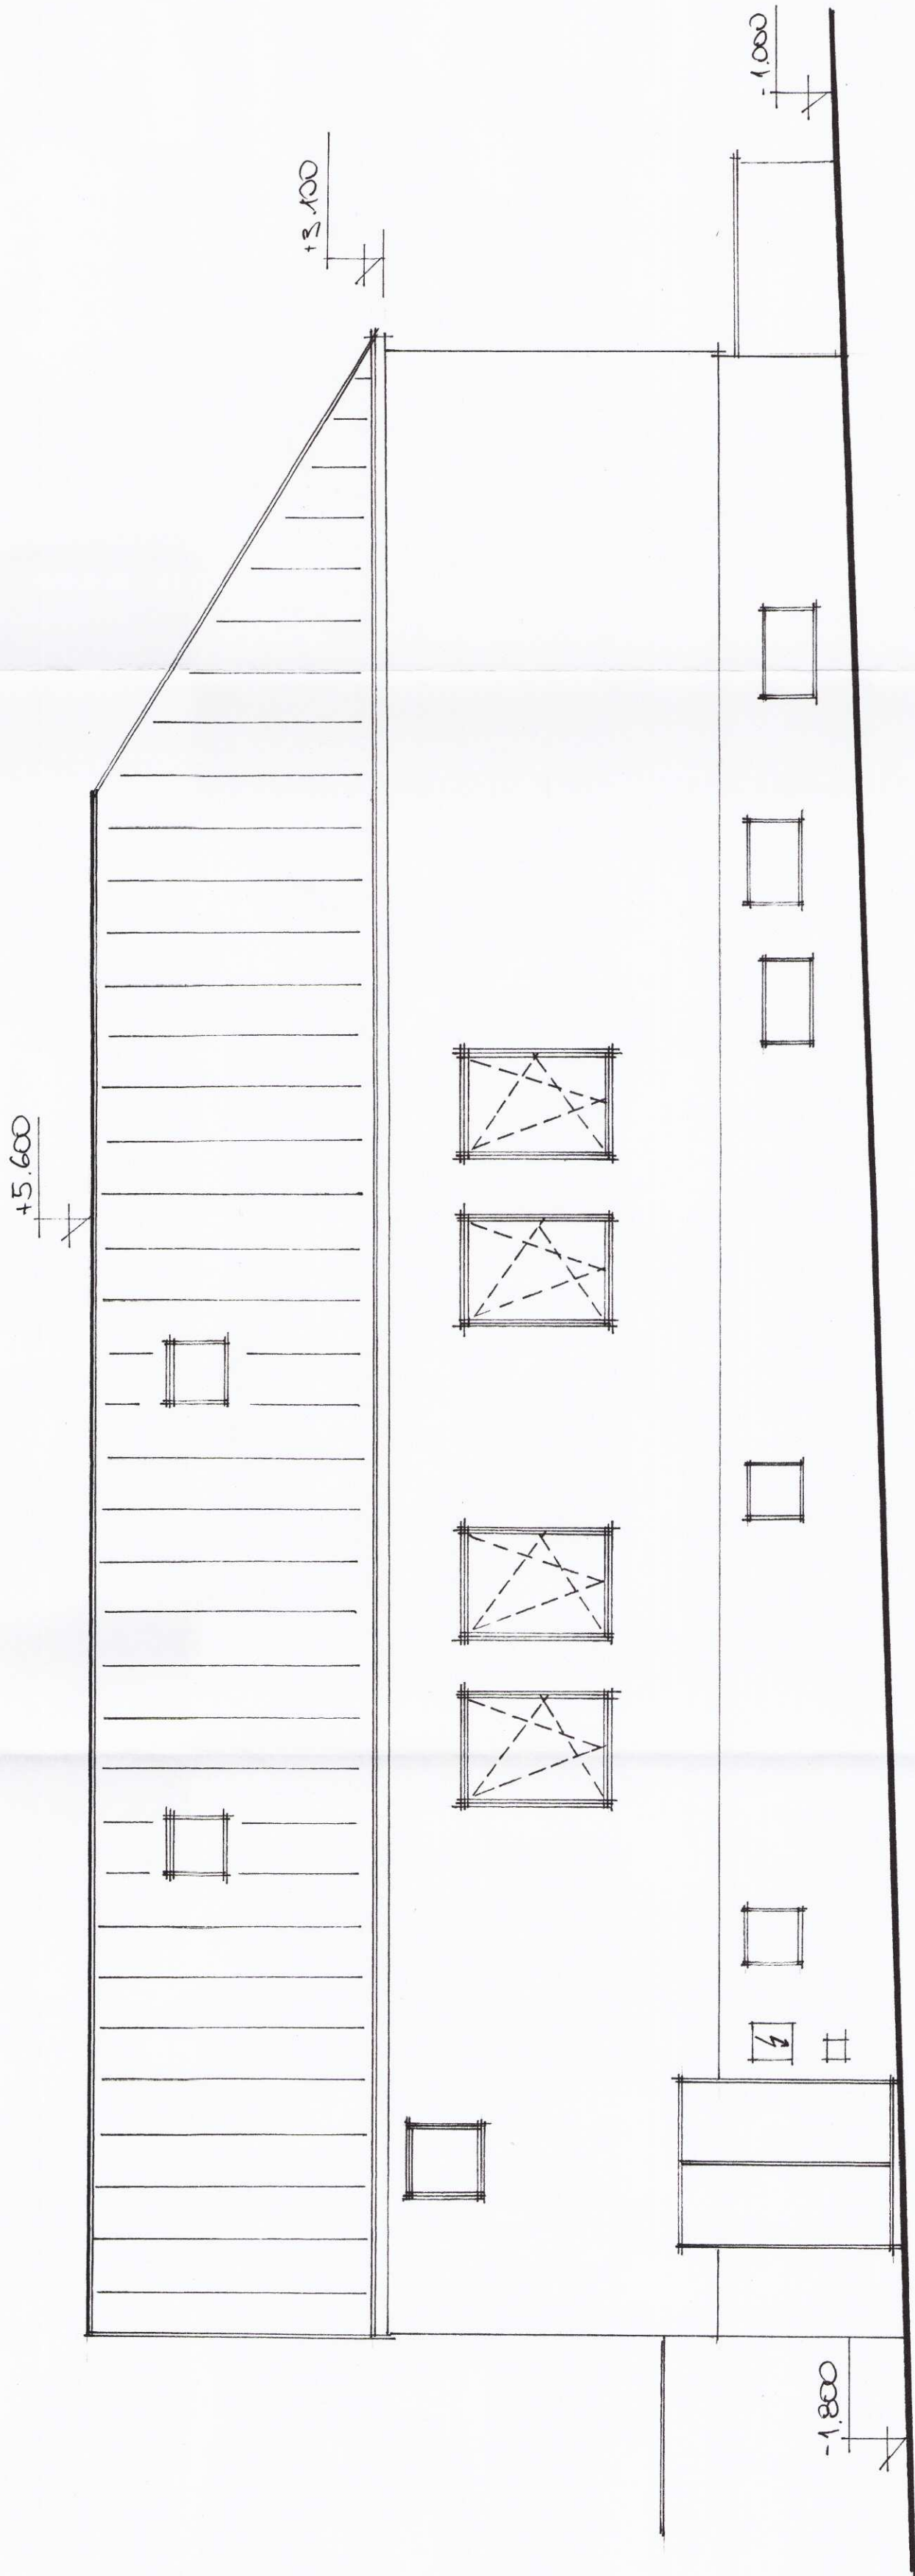

STŘEŠNÍ KRYTINA PÁLENÁ TAŠKA ČERVENÁ
ŠTUKOVÁ HLAZENÁ OMITKA, BARVA OKR
SOKL - ŠTÍPANÝ KAMEN, BARVA PŘÍRODNÍ
PLASTOVÁ OKNA S IZOLAČNÍM TROJSKLEM U - 0,6 - BÍLÁ
KLEMPÍŘSKÉ PRVKY POZINK

KRESLIL	VYPRACOVAL	KONTROLOVAL	Formát
JOSEF KAPL	JOSEF KAPL	JOSEF KAPL	A3
INVESTOR: OBEC SVATÝ JAN NAD MALŠÍ	INVESTOR: SVATÝ JAN NAD MALŠÍ 13 - 37323		Datum
NAZEV AKCE:			2018/11
STAVEBNÍ ÚPRAVY BUDOVY			Účel
OBECNÍHO ÚŘADU			Číslo zakázky
SVATÝ JAN NAD MALŠÍ 13 č.parc. 132			Číslo kopie
OBSAH:			Měřítko:
POHLED BOČNÍ ULIČNÍ			1:50
			Číslo výkresu:
			9