




Schváleno za podmínek rozhodnutí (opatření)
ze dne: 19.12.2018 čj. STAV/141/24.3/19

Městský úřad v Trhových Svinech
stavební úřad *B. Michal*

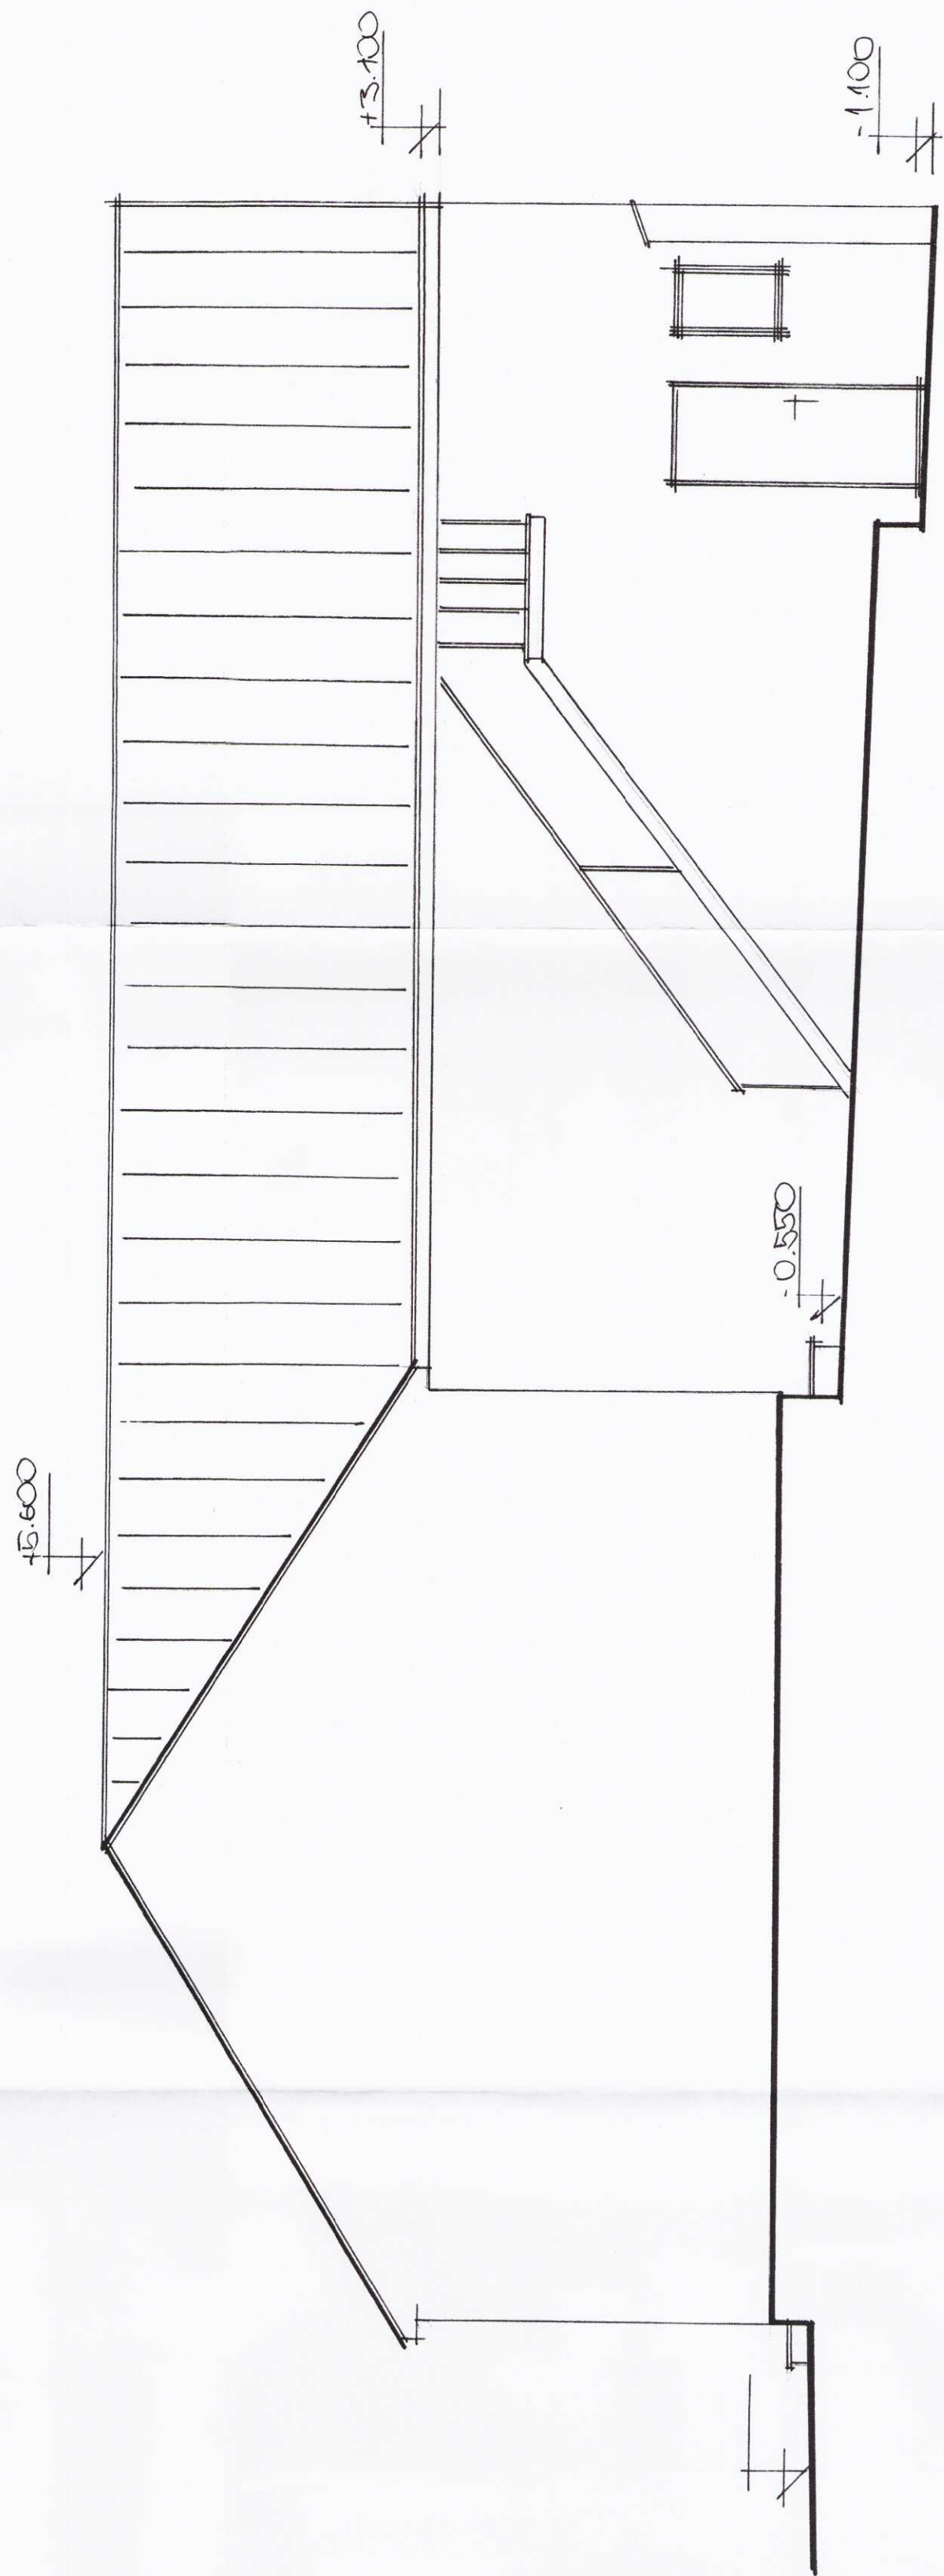

STŘEŠNÍ KRYTINA PÁLENÁ TAŠKA ČERVENÁ
ŠTUKOVÁ HLazená omítka, barva okr
SOKL - ŠTÍPANÝ KAMEN, BARVA PŘÍRODNÍ
PLASTOVÁ OKNA S IZOLAČNÍM TROJSKLEM U - 0,6 - BÍLÁ
KLEMPÍRSKÉ PRVKY POZINK

KRESLIL	VYPRACOVAL	KONTROLOVAL	Formát	A3
JOSEF KAPL	JOSEF KAPL	JOSEF KAPL	Datum	2018/11
INVESTOR: OBEC SVATÝ JAN NAD MALŠÍ	SVATÝ JAN NAD MALŠÍ 73	73323	Účel	SP
NÁZEV AKCE:	STAVEBNÍ ÚPRAVY BUDOVY		Číslo zakázky	
OBSAH:	OBECNÍHO ÚŘADU		Číslo kopie	
	SVATÝ JAN NAD MALŠÍ 13 č.parc. 132		Měřítko:	Číslo výkresu:
	POHLED VNITŘNÍ DVORNÍ JIŽNÍ		1:50	11