


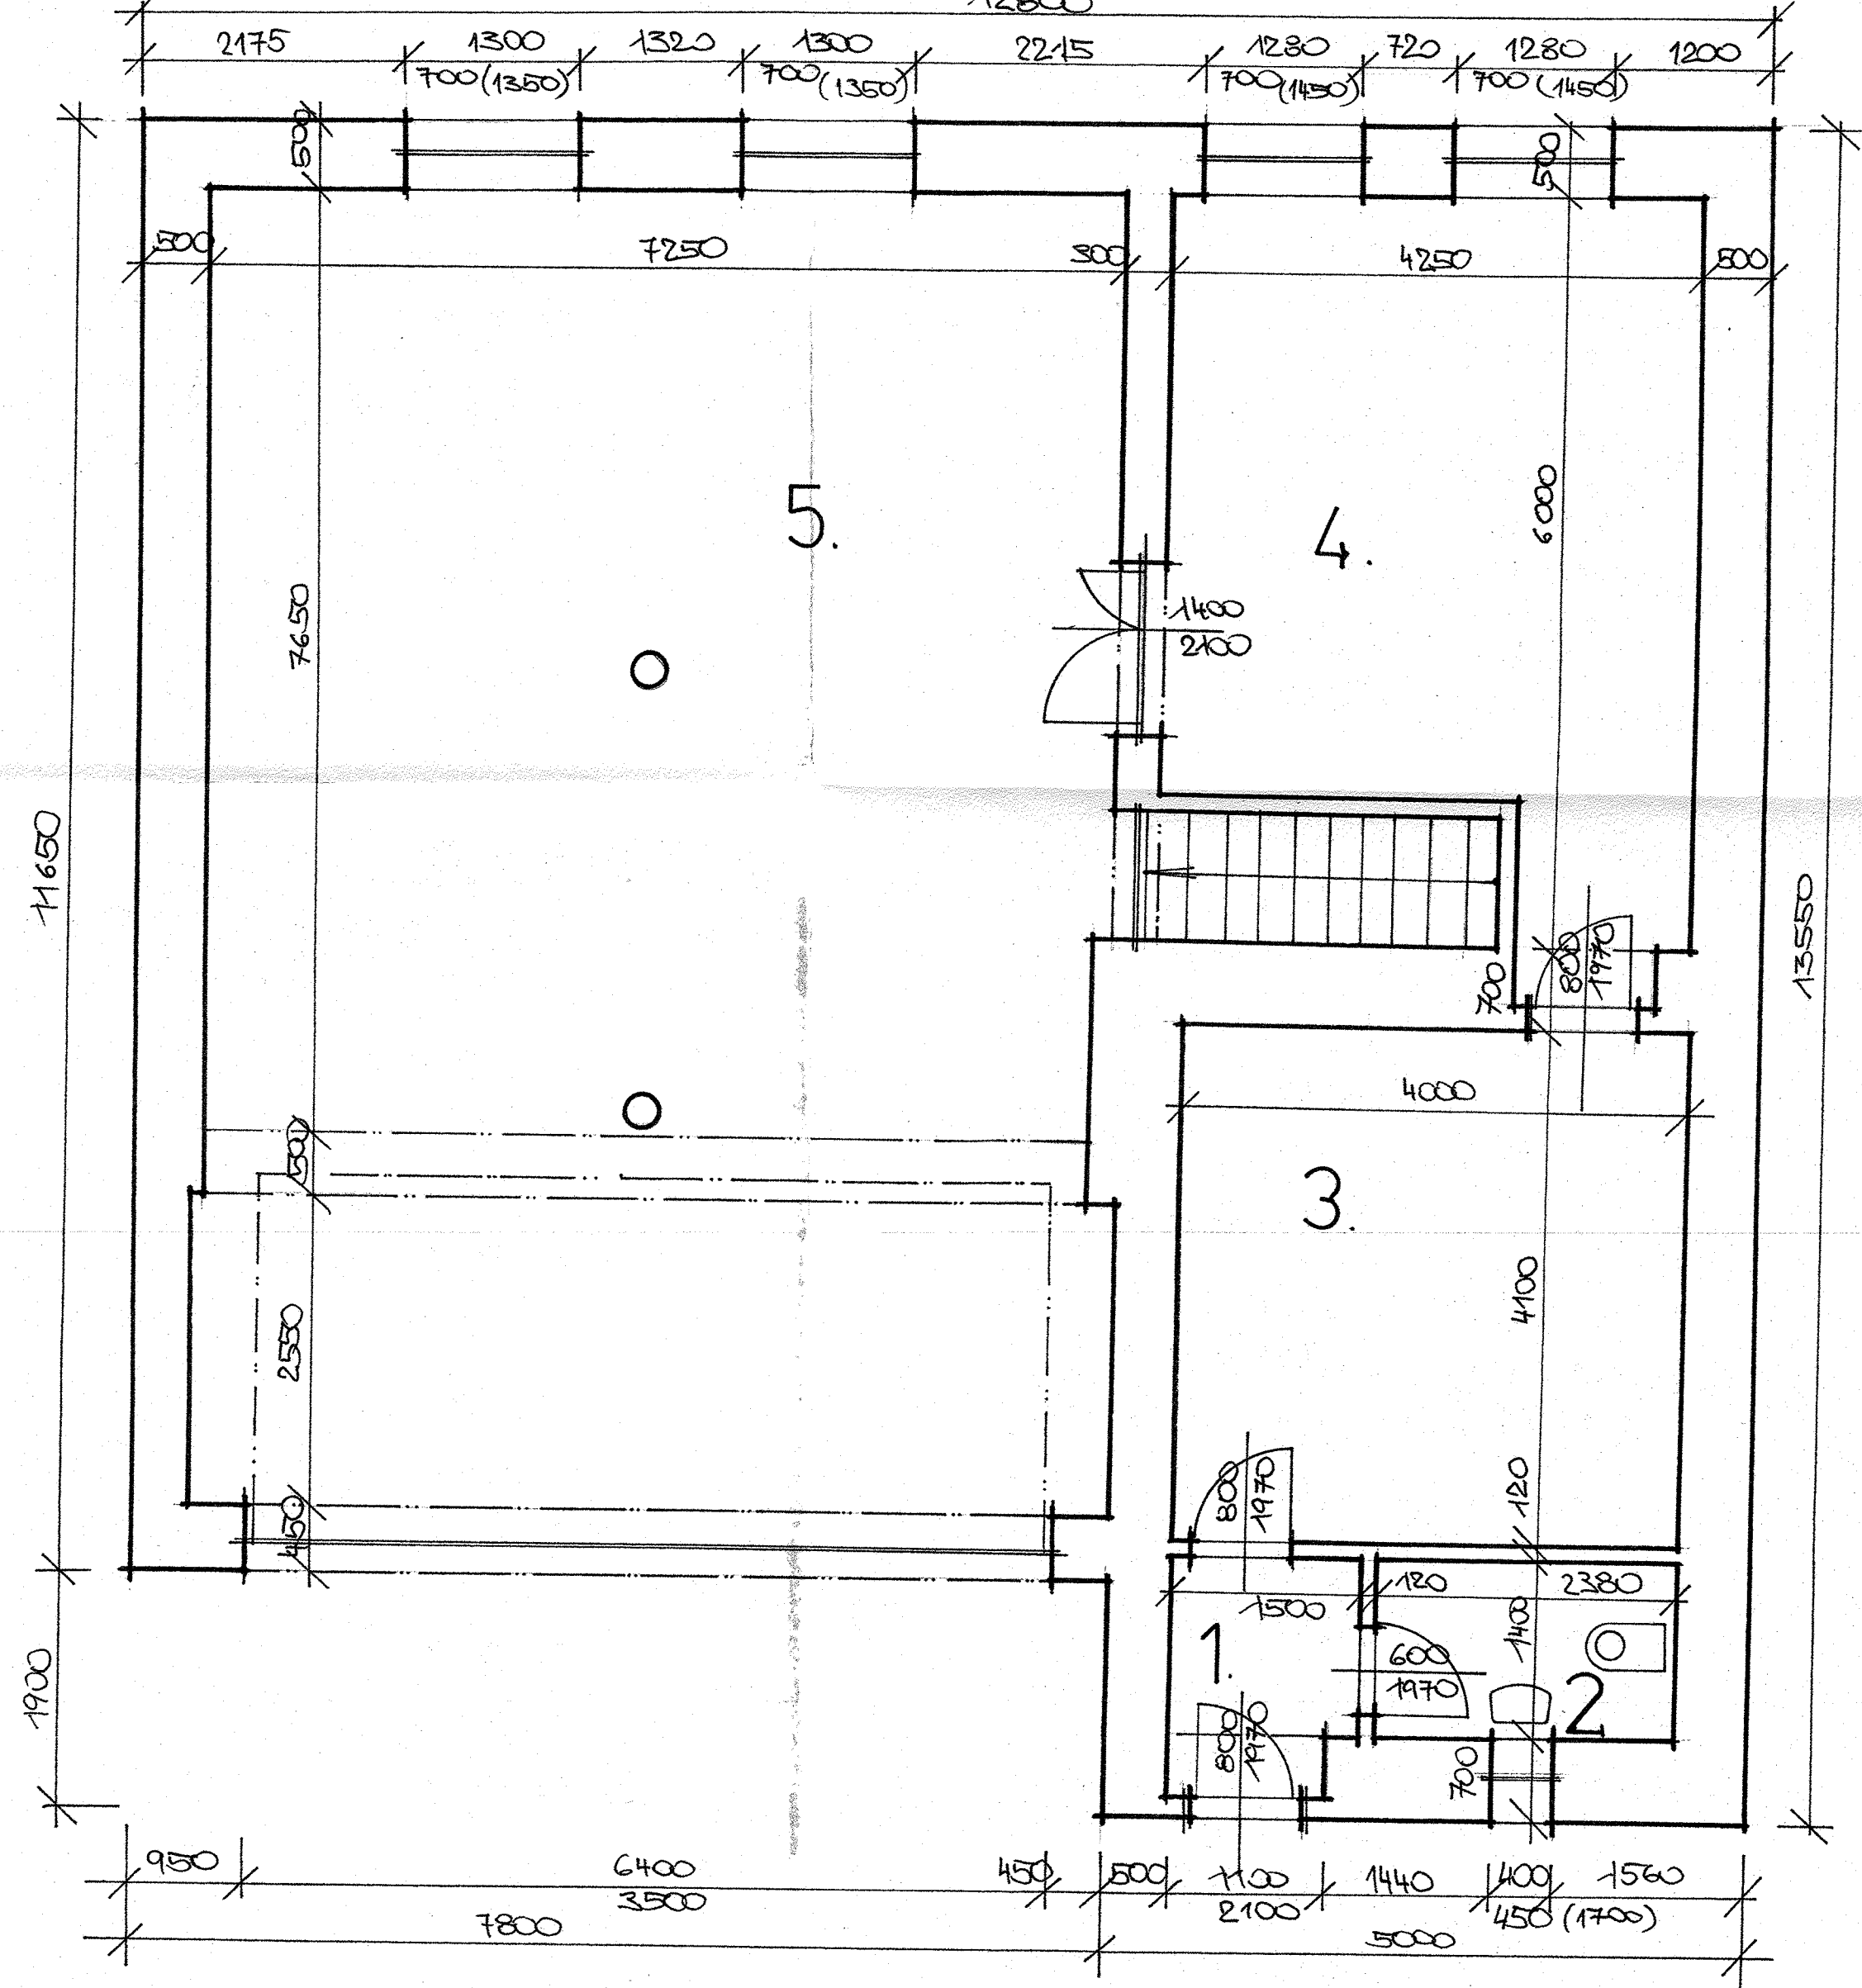

TABULKA MÍSTNOSTÍ

Číslo	Název místnosti	m²	Podlaha	Povrchová úprava
1	Vstup	2,1	Ker. dlažba	Štuková omítka
2	WC	3,3	Ker. dlažba	Obklad v = 1500
3	Technická místnost	16,4	Ker. dlažba	Štuková omítka
4	Šatna	20,9	Ker. dlažba	Štuková omítka
5	Garáž vozidel SDH	77,6	Betonový potěr	Štuková omítka

LEGENDA MATERIÁLŮ

STÁVAJÍCÍ NOSNÉ A ROZDĚLOVACÍ ZDIVO

KRESLIL	VYPRACOVAL	KONTROLOVAL		
JOSEF KAPL	JOSEF KAPL	ING HANŽL		
INVESTOR: OBEC SVATÝ JAN NAD MALŠÍ			Formát	A2
SVATÝ JAN NAD MALŠÍ 37323			Datum	2017/11
NÁZEV AKCE:			Účel	SP
REKONSTRUKCE HASIČSKÉ ZBROJNICE			Číslo zakázky	
SVATÝ JAN NAD MALŠÍ č.parc. St 285,124			Číslo kopie	
OBSAH:			Měřítko:	Číslo výkresu:
PŮDORYS 1 NP – STARÝ STAV			1:50	2