


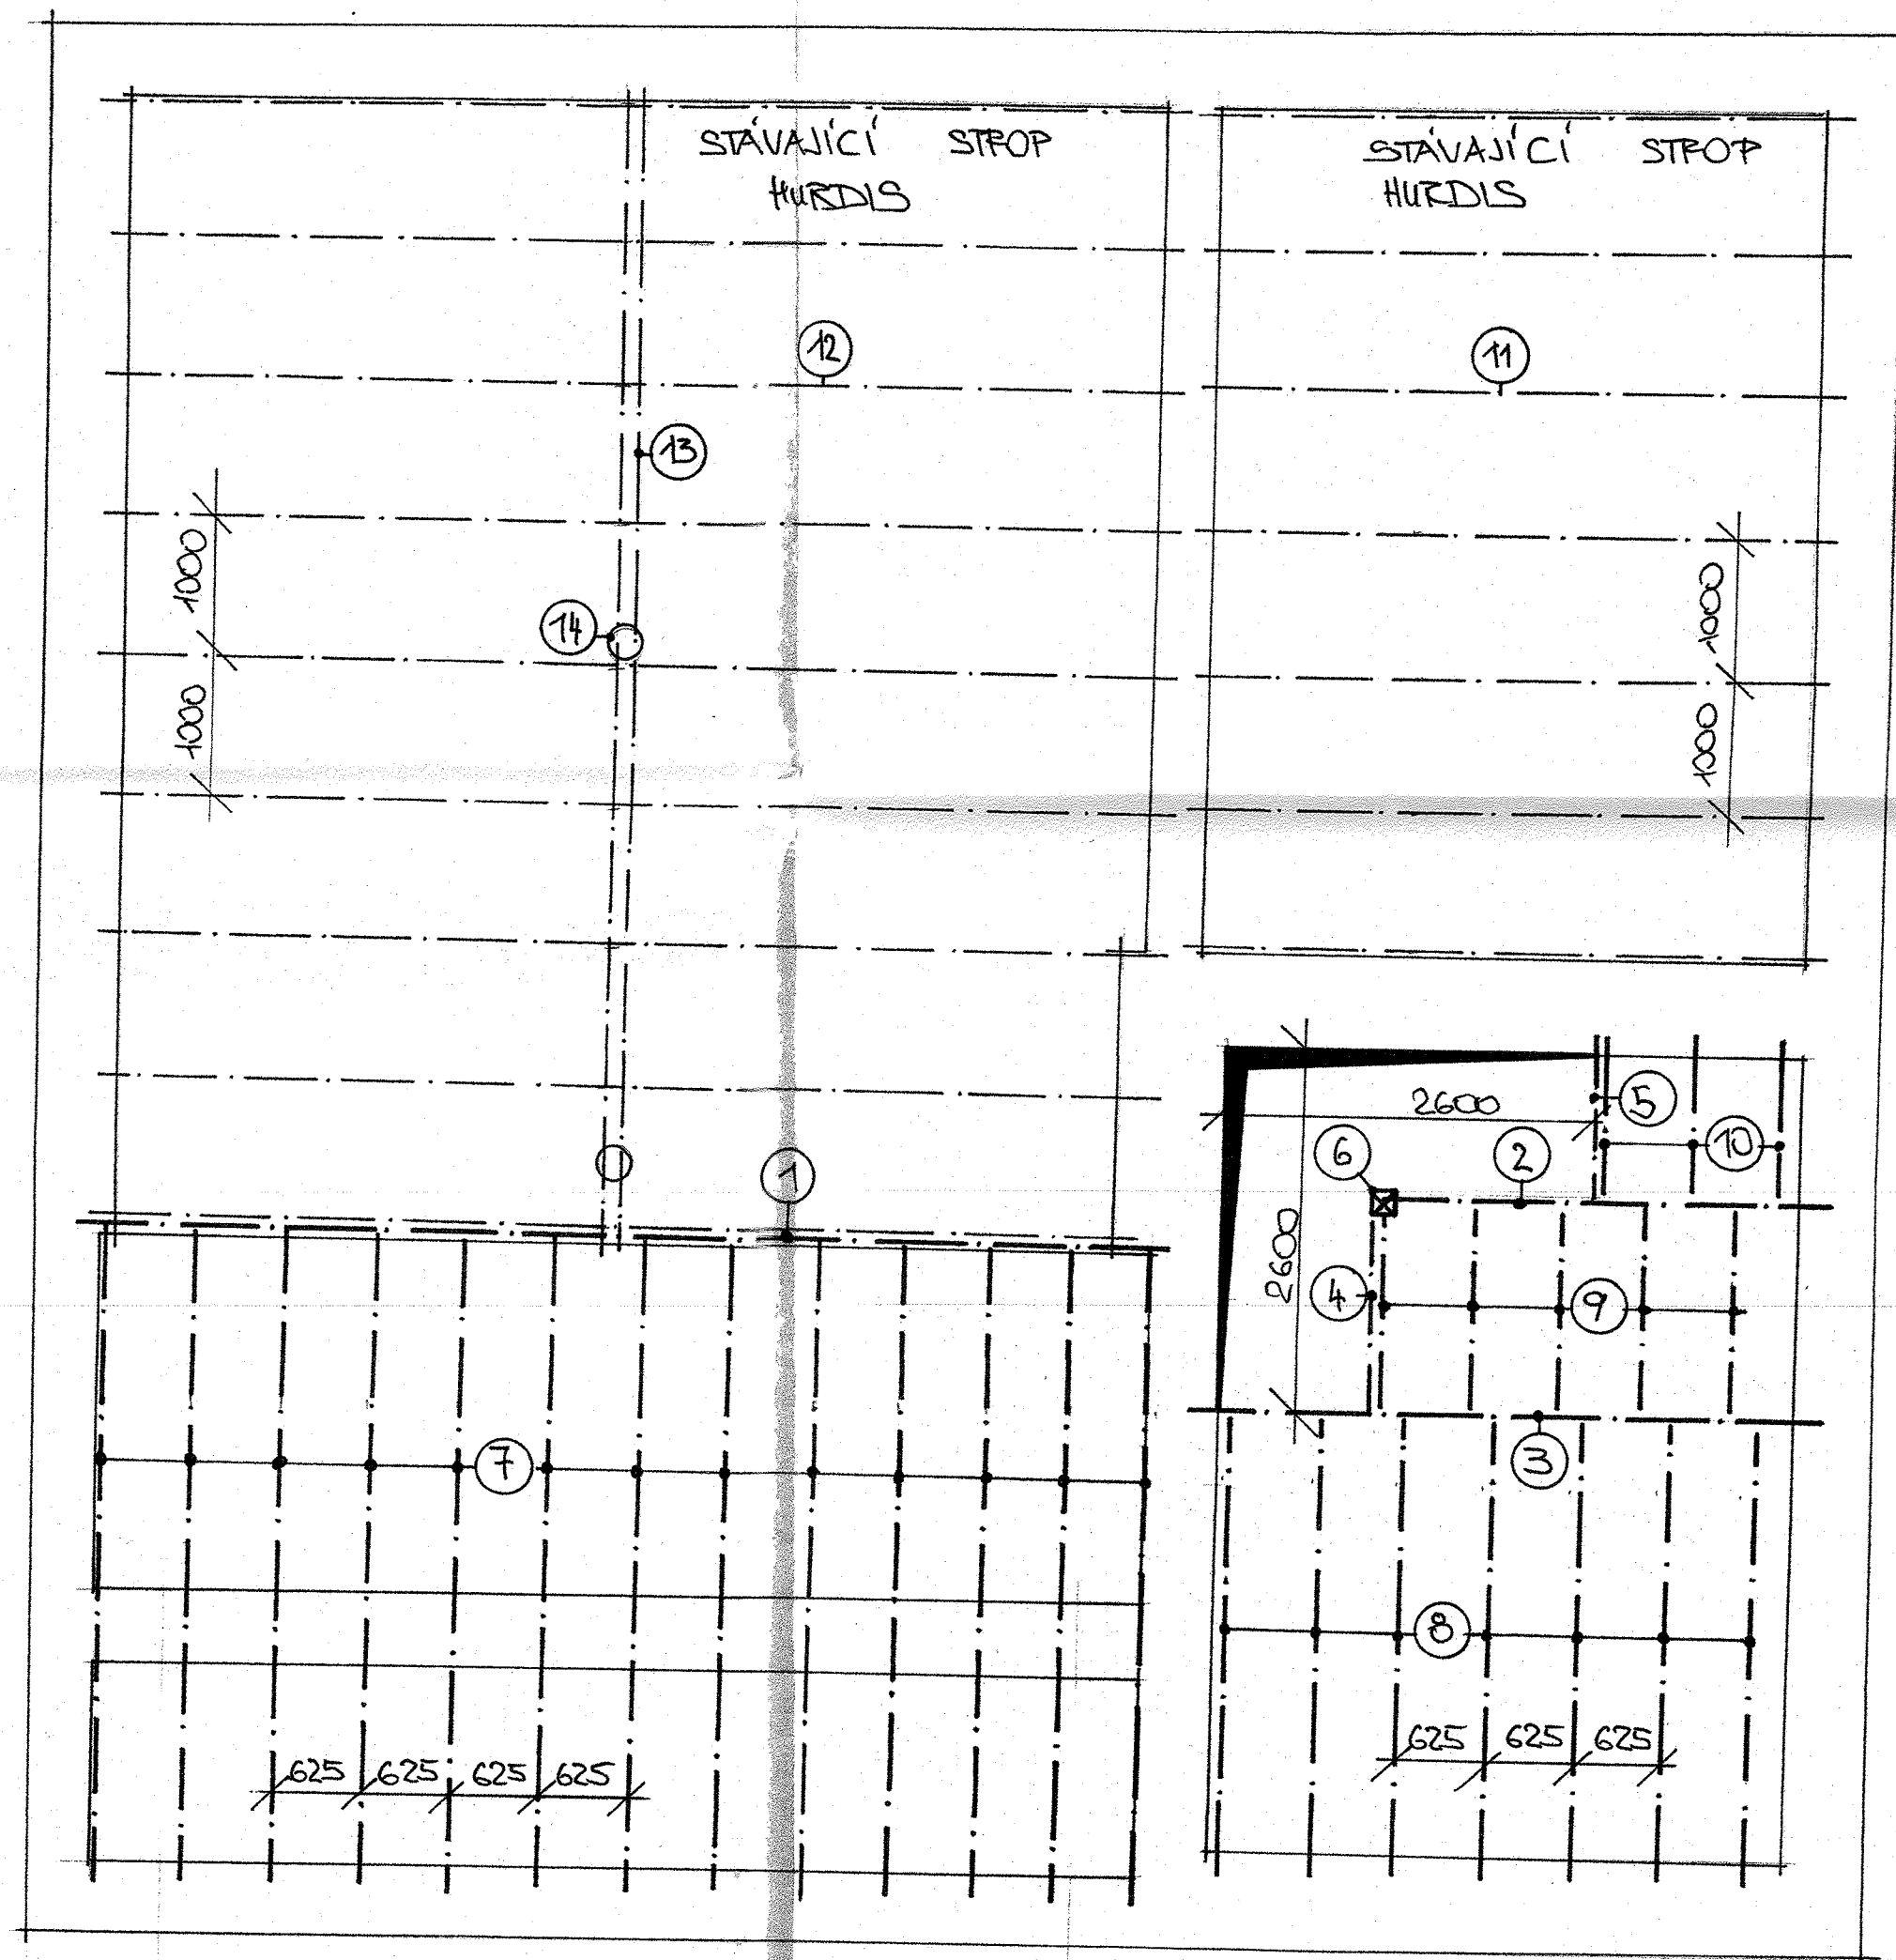

- 1 VÁLCOVANÝ PROFIL U 24 DL 7800 - 1 KS - S PŘÍLOŽKOU Z PÁSOVINY 50/5
- 2 VÁLCOVANÝ PROFIL I HEB 20 DL 3300 - 1 KS
- 3 VÁLCOVANÝ PROFIL I HEB 20 DL 4500 - 1 KS
- 4 VÁLCOVANÝ PROFIL U 20 DL 1700 - 1 KS
- 5 VÁLCOVANÝ PROFIL U 20 DL 1300 - 1 KS
- 6 VÁLCOVANÝ PROFIL U 14 DL 2800 - 2 KS - SVAŘENEC SLOUP
- 7 TRÁMEČEK POT 4750 - 13 KS
- 8 TRÁMEČEK POT 3500 - 7 KS
- 9 TRÁMEČEK POT 1500 - 5 KS
- 10 TRÁMEČEK POT 1250 - 3 KS
- 11 VÁLCOVANÝ PROFIL I 140 - STÁVAJÍCÍ STROP HURDIS
- 12 VÁLCOVANÝ PROFIL I 140 - STÁVAJÍCÍ STROP HURDIS
- 13 VÁLCOVANÝ PROFIL 2xI 160 - PRŮVLAK
- 14 VÁLCOVANÝ PROFIL O 160 - STÁVAJÍCÍ SLOUP

MIKO 180 / 625 - 340 KS

STROP BUDE PŘEBETONOVÁN KONSTRUKČNÍM BETONEM B20 V TLOUŠČE 70 MM
NAD VLOŽKU S VLOŽENOU KARI SÍŤÍ 150 / 150 / 5 .
CELÝ NOVÝ STROP BUDE PODEPŘEN OCELOVÝMI STOJKAMI S DŘEVĚNÝMI TRÁMY
OSOVĚ MAX 1200 MM OD SEBE

KRESLIL	VYPRACOVAL	KONTRLOVAL		
JOSEF KÁPL	JOSEF KÁPL	ING HANŽL		
INVESTOR: OBEC SVATÝ JAN NAD MALŠÍ			Formát	A2
SVATÝ JAN NAD MALŠÍ 37323			Datum	2017/11
NAZEV AKCE:			Účel	SP
REKONSTRUKCE HASIČSKÉ ZBRONICE			Číslo zakázky	
SVATÝ JAN NAD MALŠÍ č.parc. St 285 ,124			Číslo kopie	
OBSAH:			Měřítko:	Číslo výkresu:
KONSTRUKCE STROPU 1 NP			1:50	7