


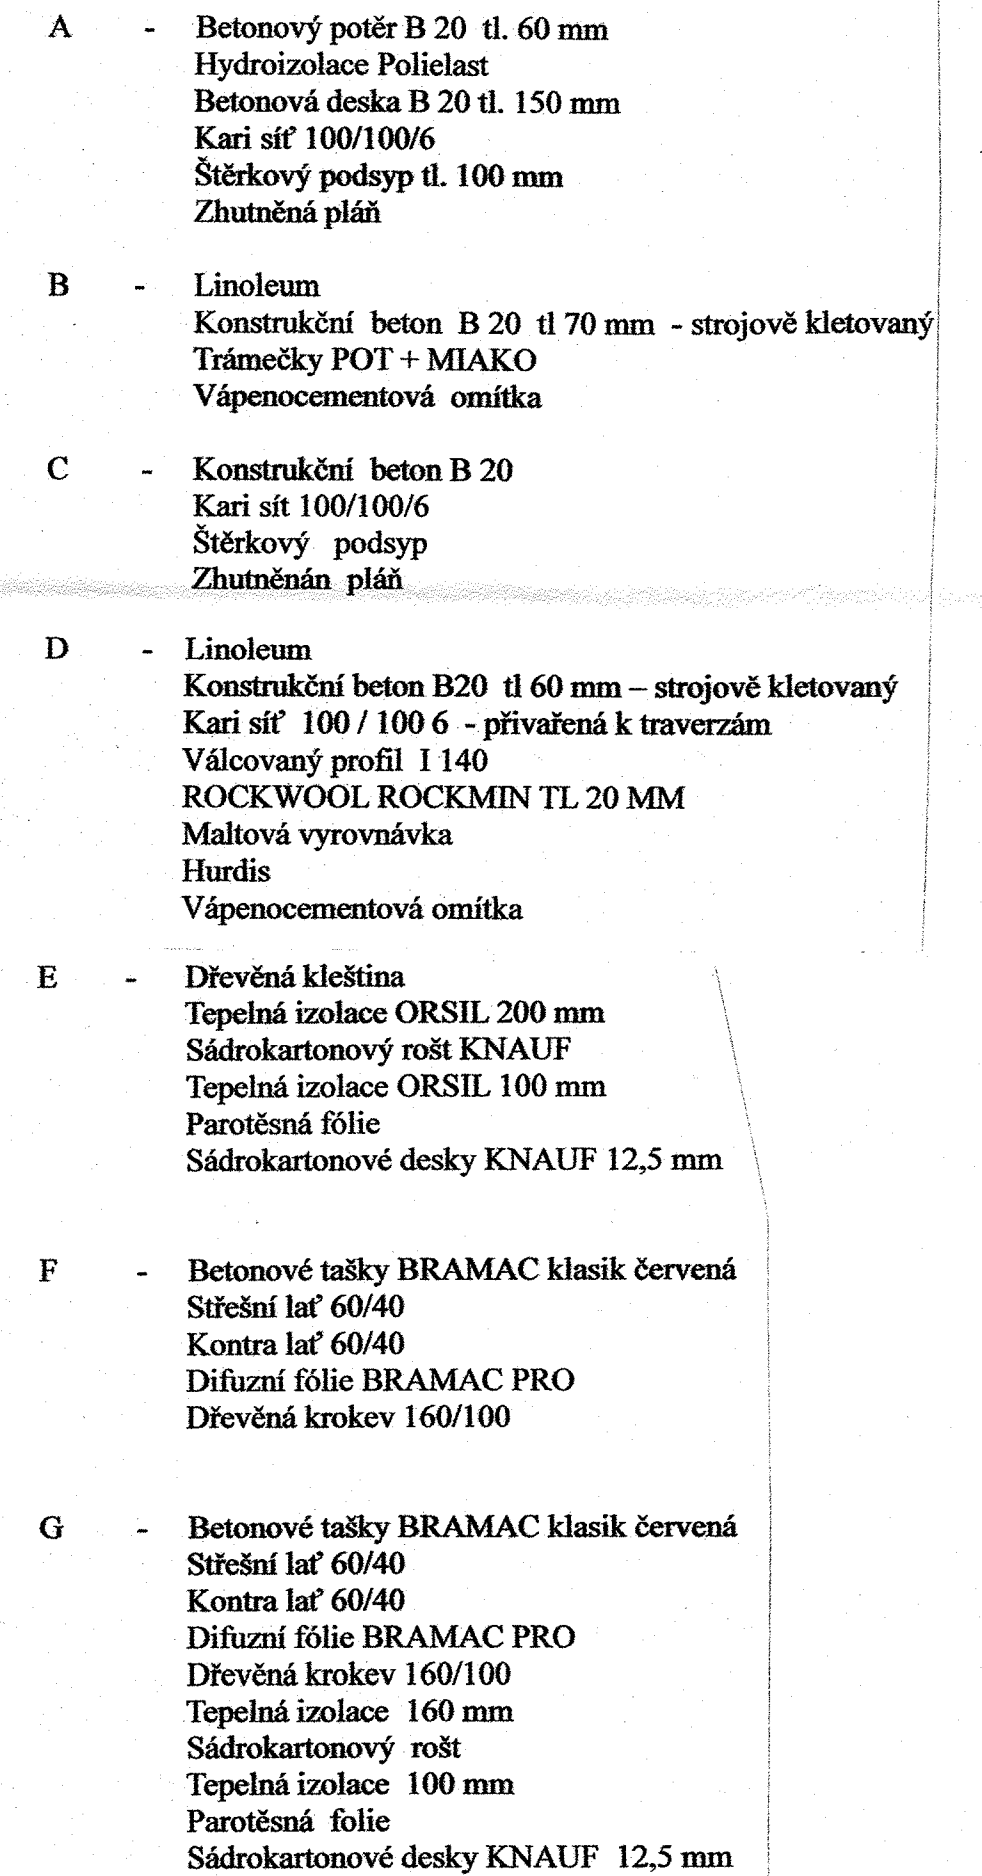

KRESLIL	VYPRACOVAL	KONTROLOVAL	
JOSEF KÁPL	JOSEF KÁPL	ING HANŽL	
INVESTOR: OBEC SVATÝ JAN NAD MALŠÍ			Formát
SVATÝ JAN NAD MALŠÍ 37323			A2
NÁZEV AKCE:			Datum
REKONSTRUKCE HASIČSKÉ ZBRojNICE			2017/11
SVATÝ JAN NAD MALŠÍ č.parc. St 285, 124			Účel
			SP
			Číslo zakázky
			Číslo kopie
OBSAH:			Měřítko:
ŘEZ B-B'			Číslo výkresu:
			1:50
			10