


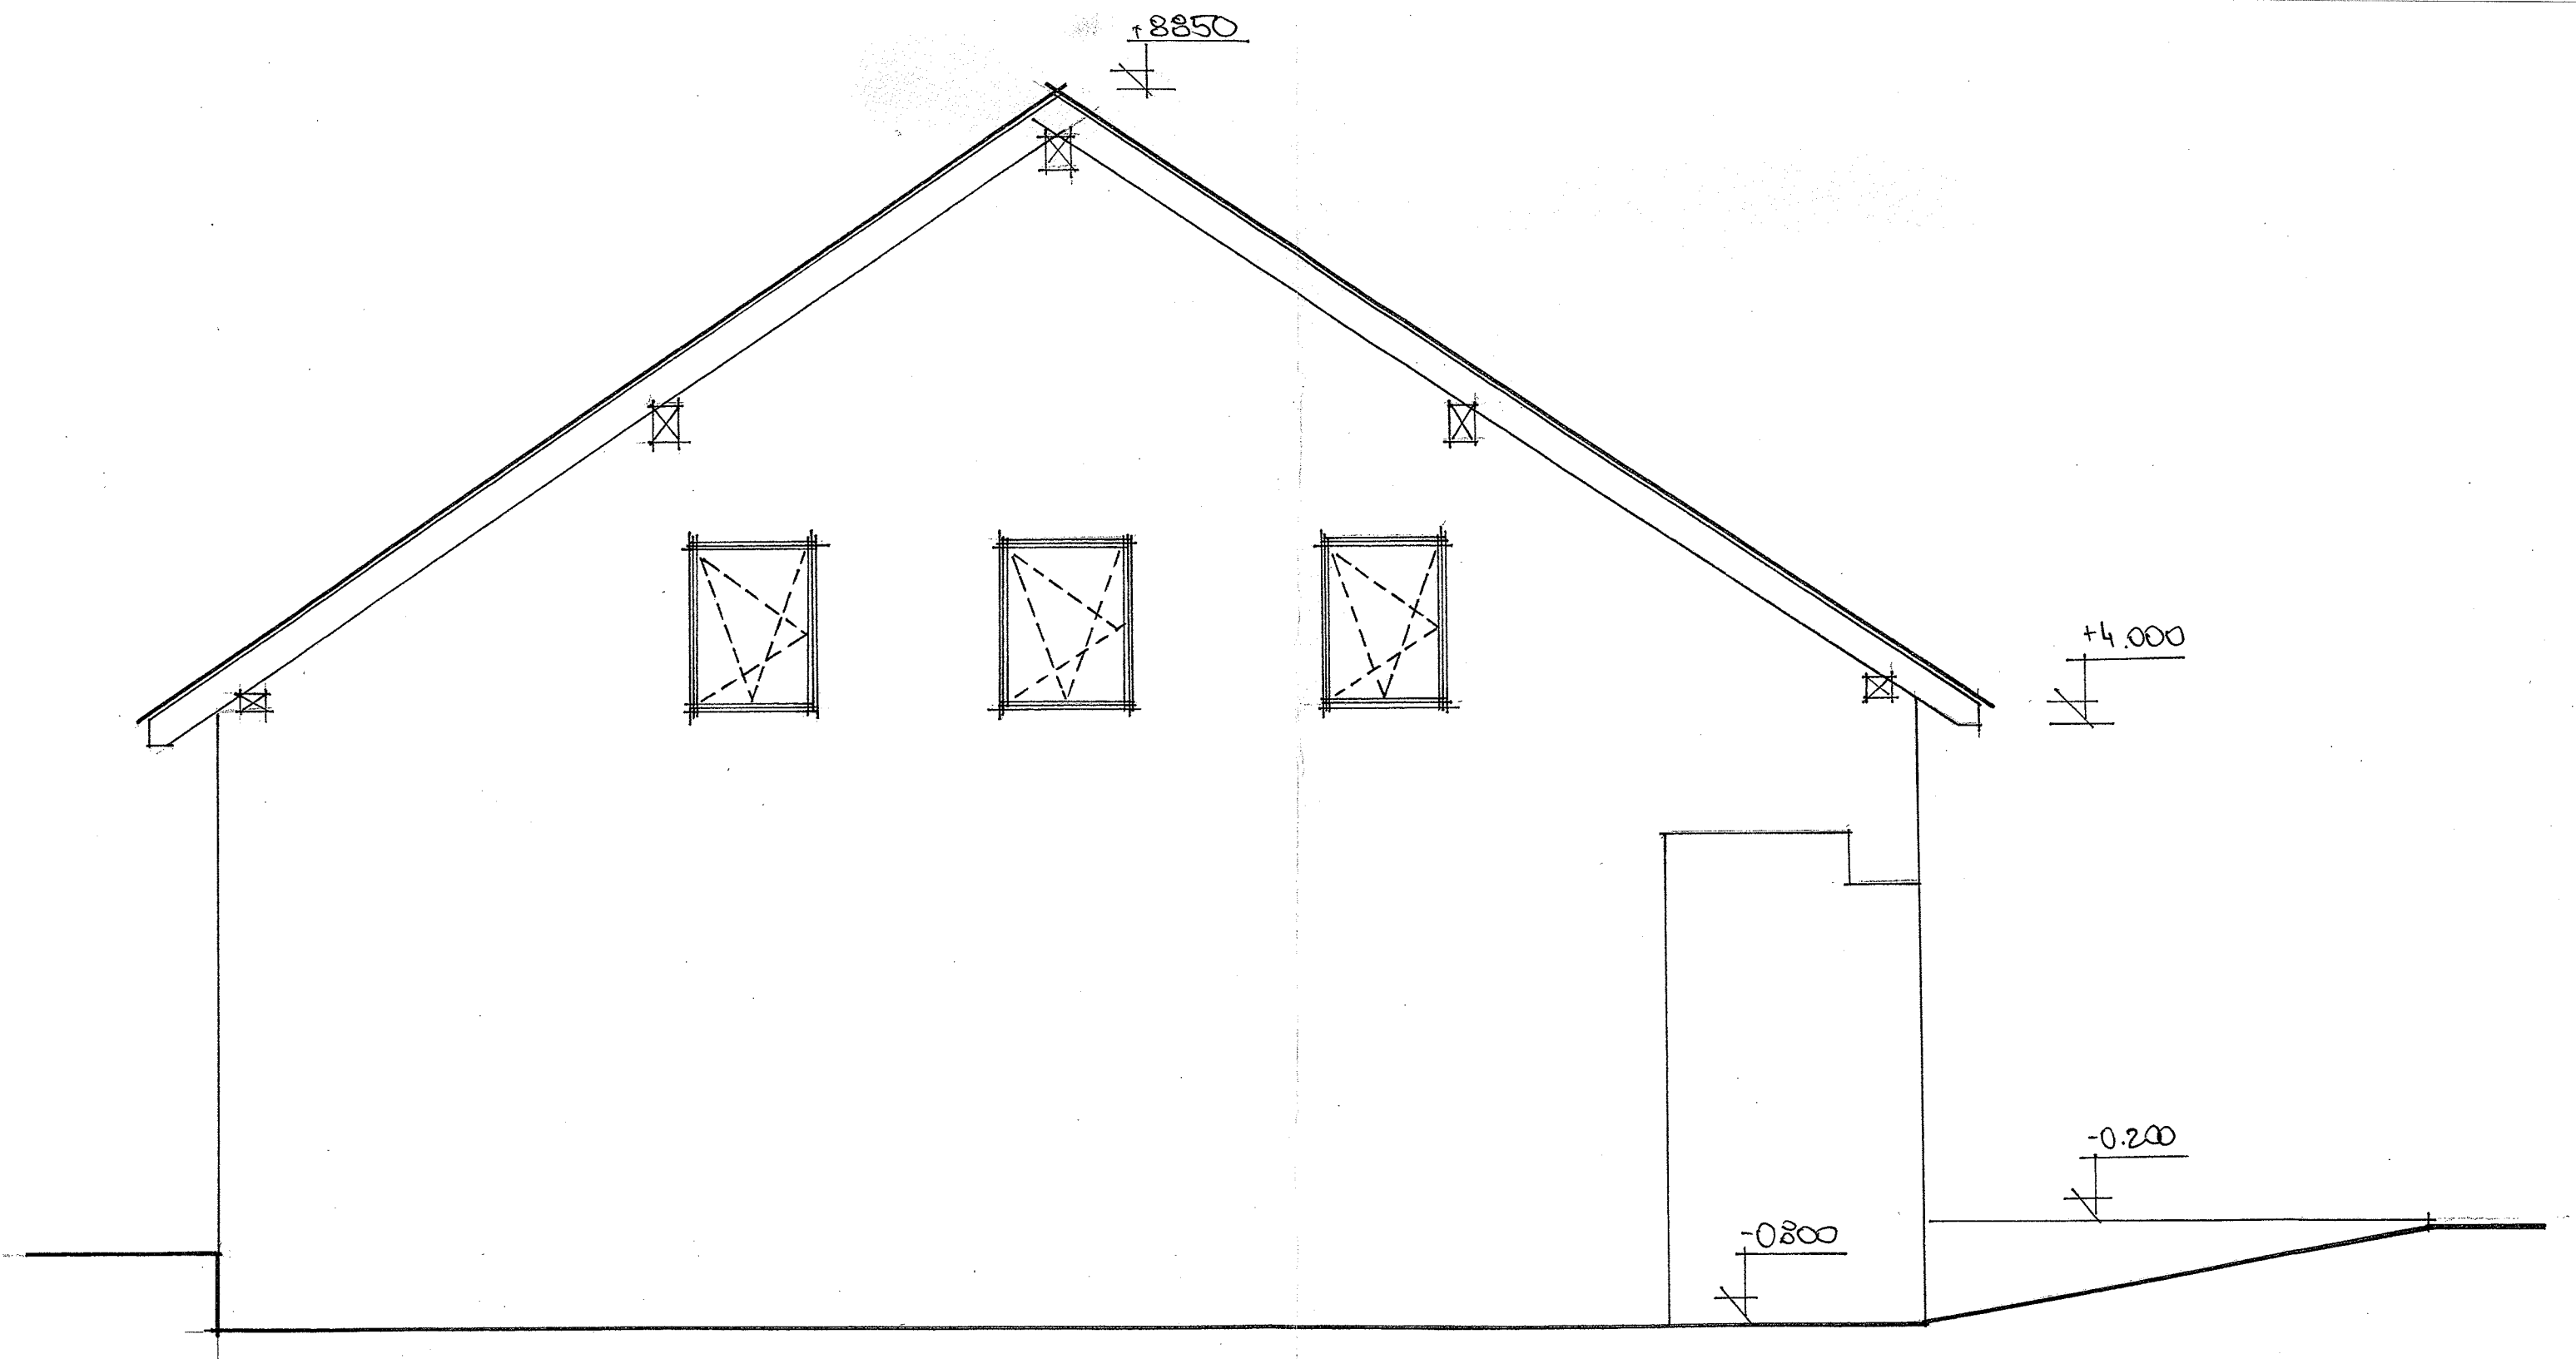

STŘEŠNÍ KRYTINA BRAMAC KLASIK ČERVENÁ
ŠTUKOVÁ HLAZENÁ OMÍTKA, BARVA OKR
SOKL – ŠTÍPANÝ BETON, BARVA PŘÍRODNÍ
PLASTOVÁ OKNA S IZOLAČNÍM TROJSKLEM U – 0,6 – IMITACE DŘEVA
KLEMPÍŘSKÉ PRVKY, MĚŘ
KOMÍN OBEZDĚN CIHLOU KLINKER
PŘESAHY STŘECH POBITY PALUBKAMI

KRESLIL	VYPRACOVAL	KONTROLOVAL		
JOSEF KÁPL	JOSEF KÁPL	ING HANŽL		
INVESTOR: OBEC SVATÝ JAN NAD MALŠÍ			Formát	A3
SVATÝ JAN NAD MALŠÍ 37323			Datum	2017/11
NÁZEV AKCE:			Účel	SP
REKONSTRUKCE HASIČSKÉ ZBROJNICE			Číslo zakázky	
SVATÝ JAN NAD MALŠÍ č.parc. St 285,124			Číslo kopie	
OBSAH:			Měřítko:	Číslo výkresu:
POHLED BOČNÍ DVORNÍ			1:50	13