


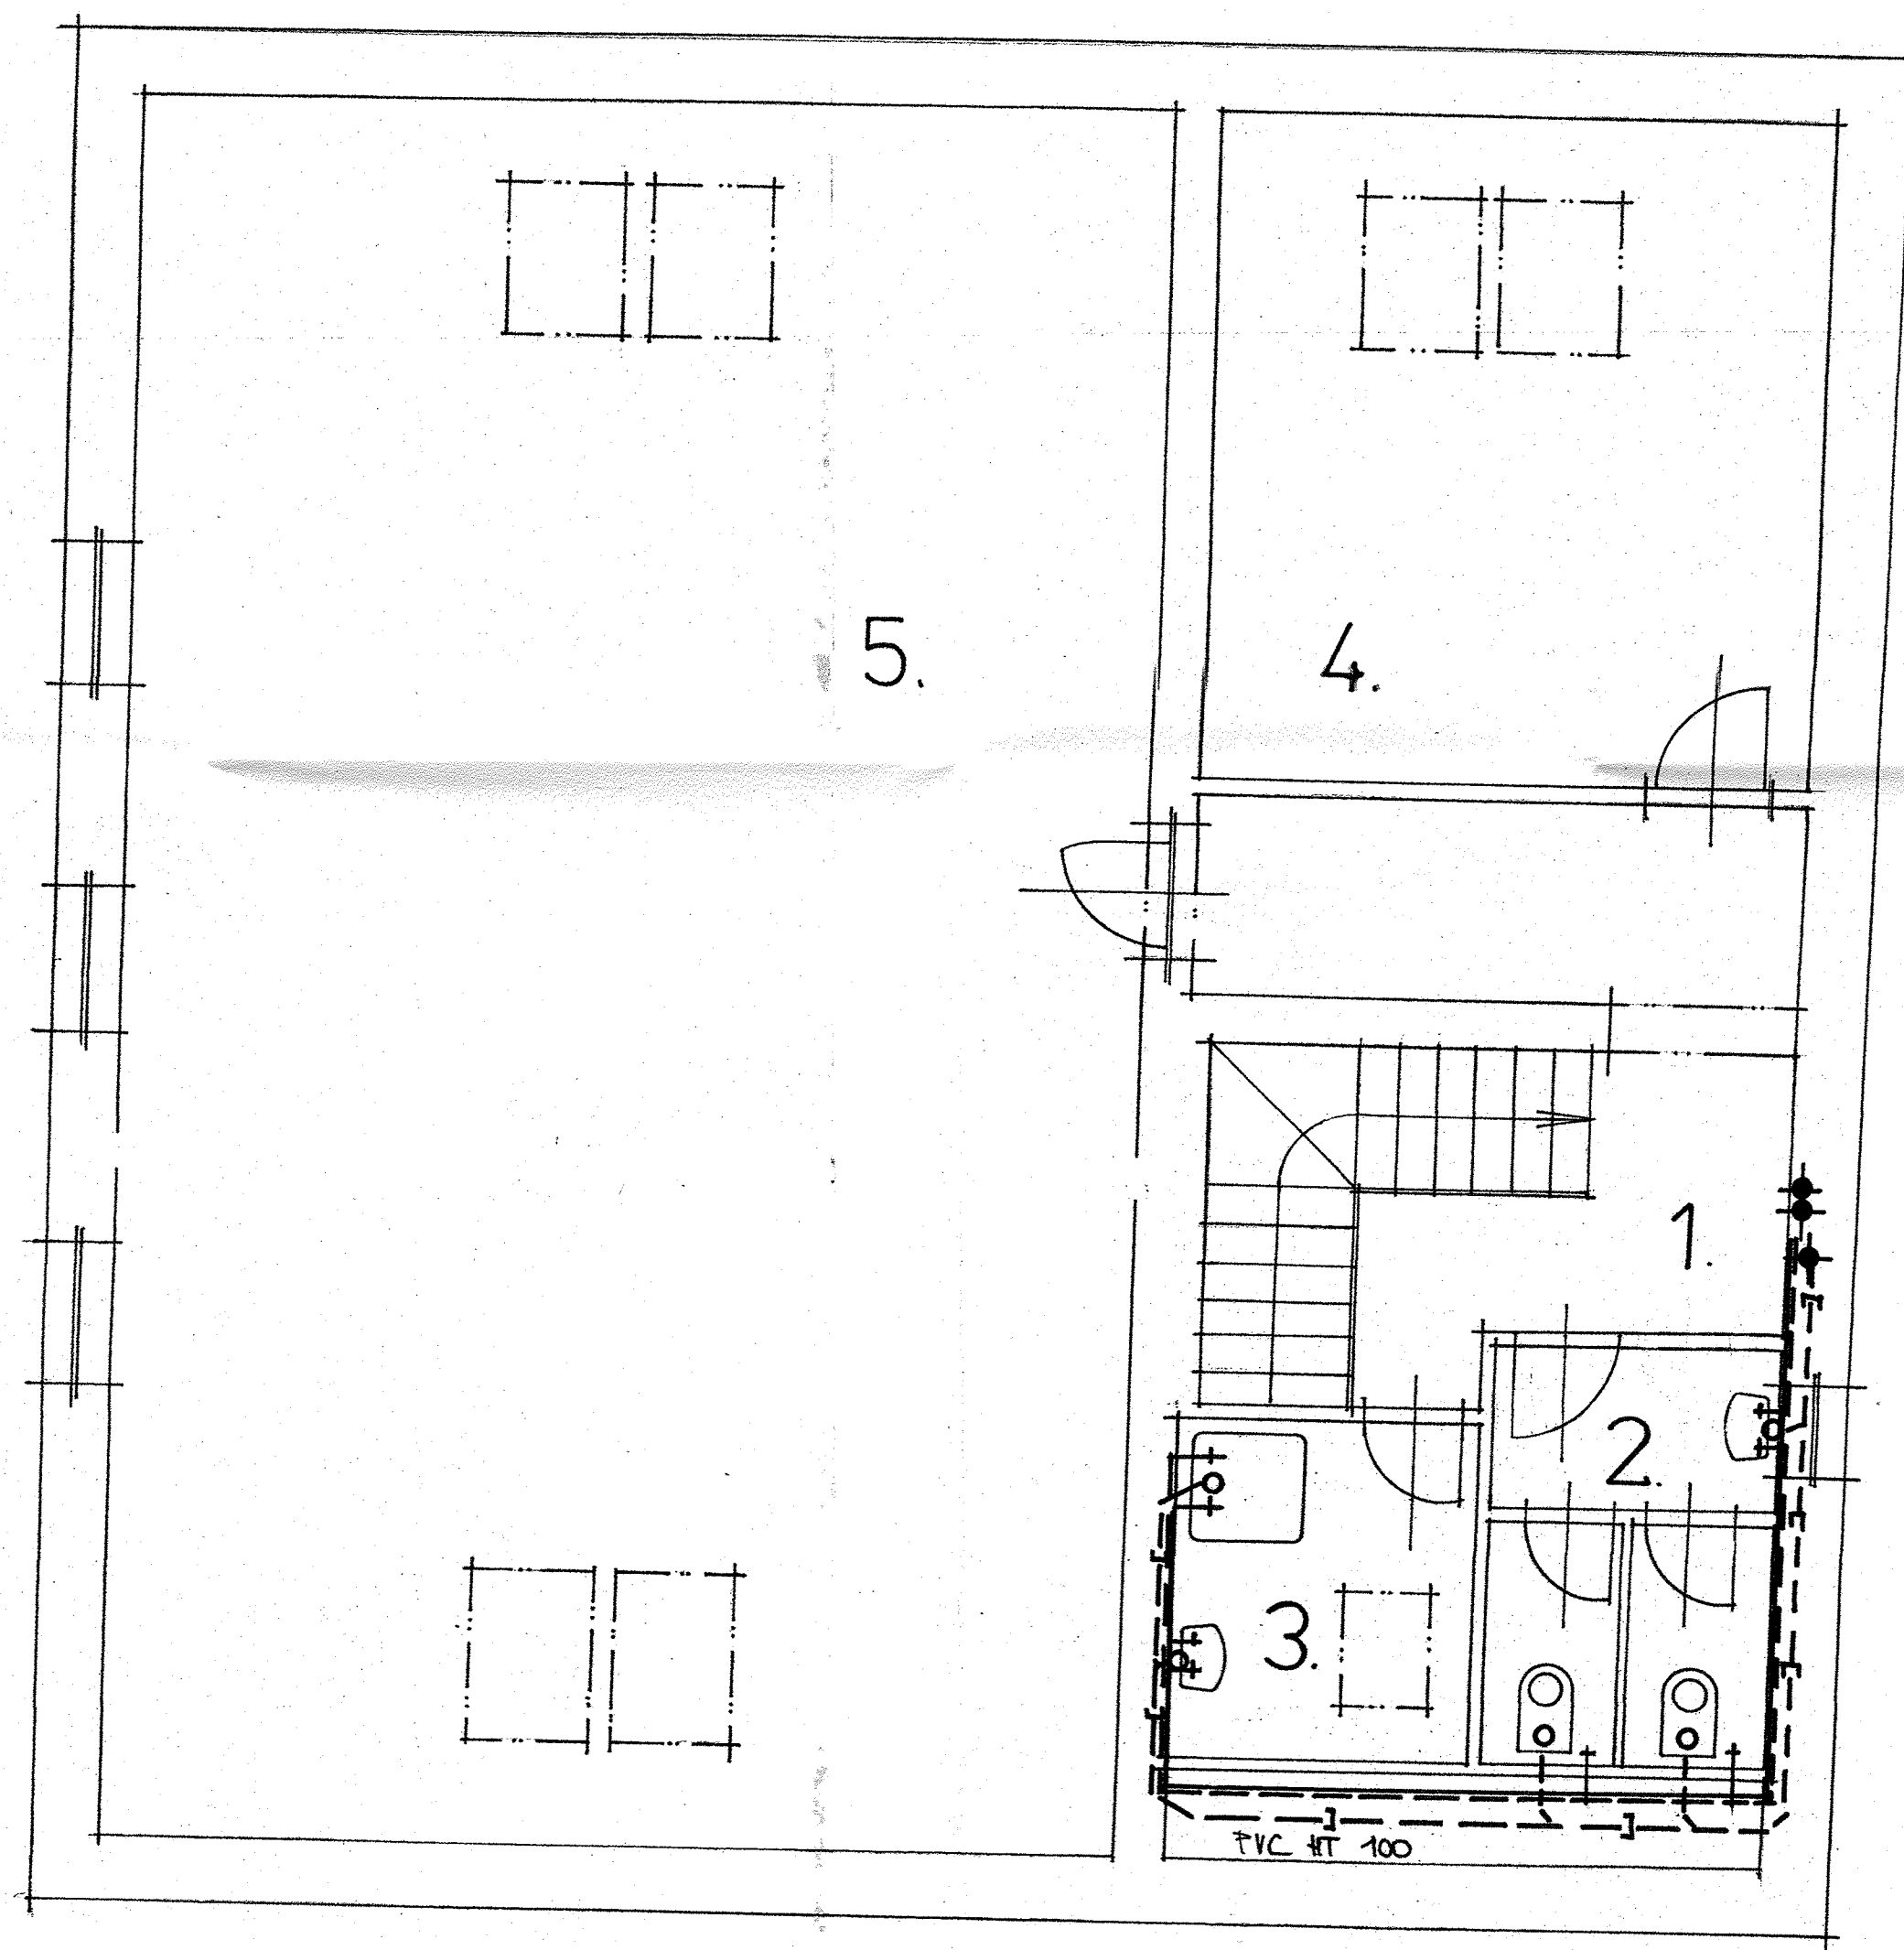

S2 PVC HFE 3/4"
S1 PVC HT 100

- 1 CHODBA
- 2 WC
- 3 SPRCHA
- 4 KANCELÁŘ VELITELŮ JEDNOTEK
- 5 ŠKOLÍCÍ MÍSTNOST

VODOVODNÍ PŘÍPOJKA PVC 32
KANALIZAČNÍ PŘÍPOJKA SPLAŠKOVÁ PVC KG 150
KANALIZAČNÍ ROZVOD V RD PVC HT 50, 70, 100 MM
VODOVODNÍ ROZVOD PVC
VEŠKERÉ ROZVODY VODY BUDOU ZAIZOLOVÁNY
PĚNOVÝMI HADICOVÝMI IZOLÁTORY TUBEX
S1 - KANALIZAČNÍ STOUPAČKA
S2 - VODOVODNÍ STOUPAČKA

KRESLIL	VYPRACOVAL	KONTRLOVAL		
JOSEF KAPL	JOSEF KAPL	ING HANŽL		
INVESTOR: OBEC SVATÝ JAN NAD MALŠÍ			Formát	A2
SVATÝ JAN NAD MALŠÍ 37323			Datum	2017/11
NAZEV AKCE:			Účel	SP
REKONSTRUKCE HASIČSKÉ ZBRojNICE			Číslo zakázky	
SVATÝ JAN NAD MALŠÍ č.parc. St 285,124			Číslo kopie	
OBSAH:			Měřítko:	Číslo výkresu:
ZDRAVOTNÍ INSTALACE 2 NP			1:50	15