


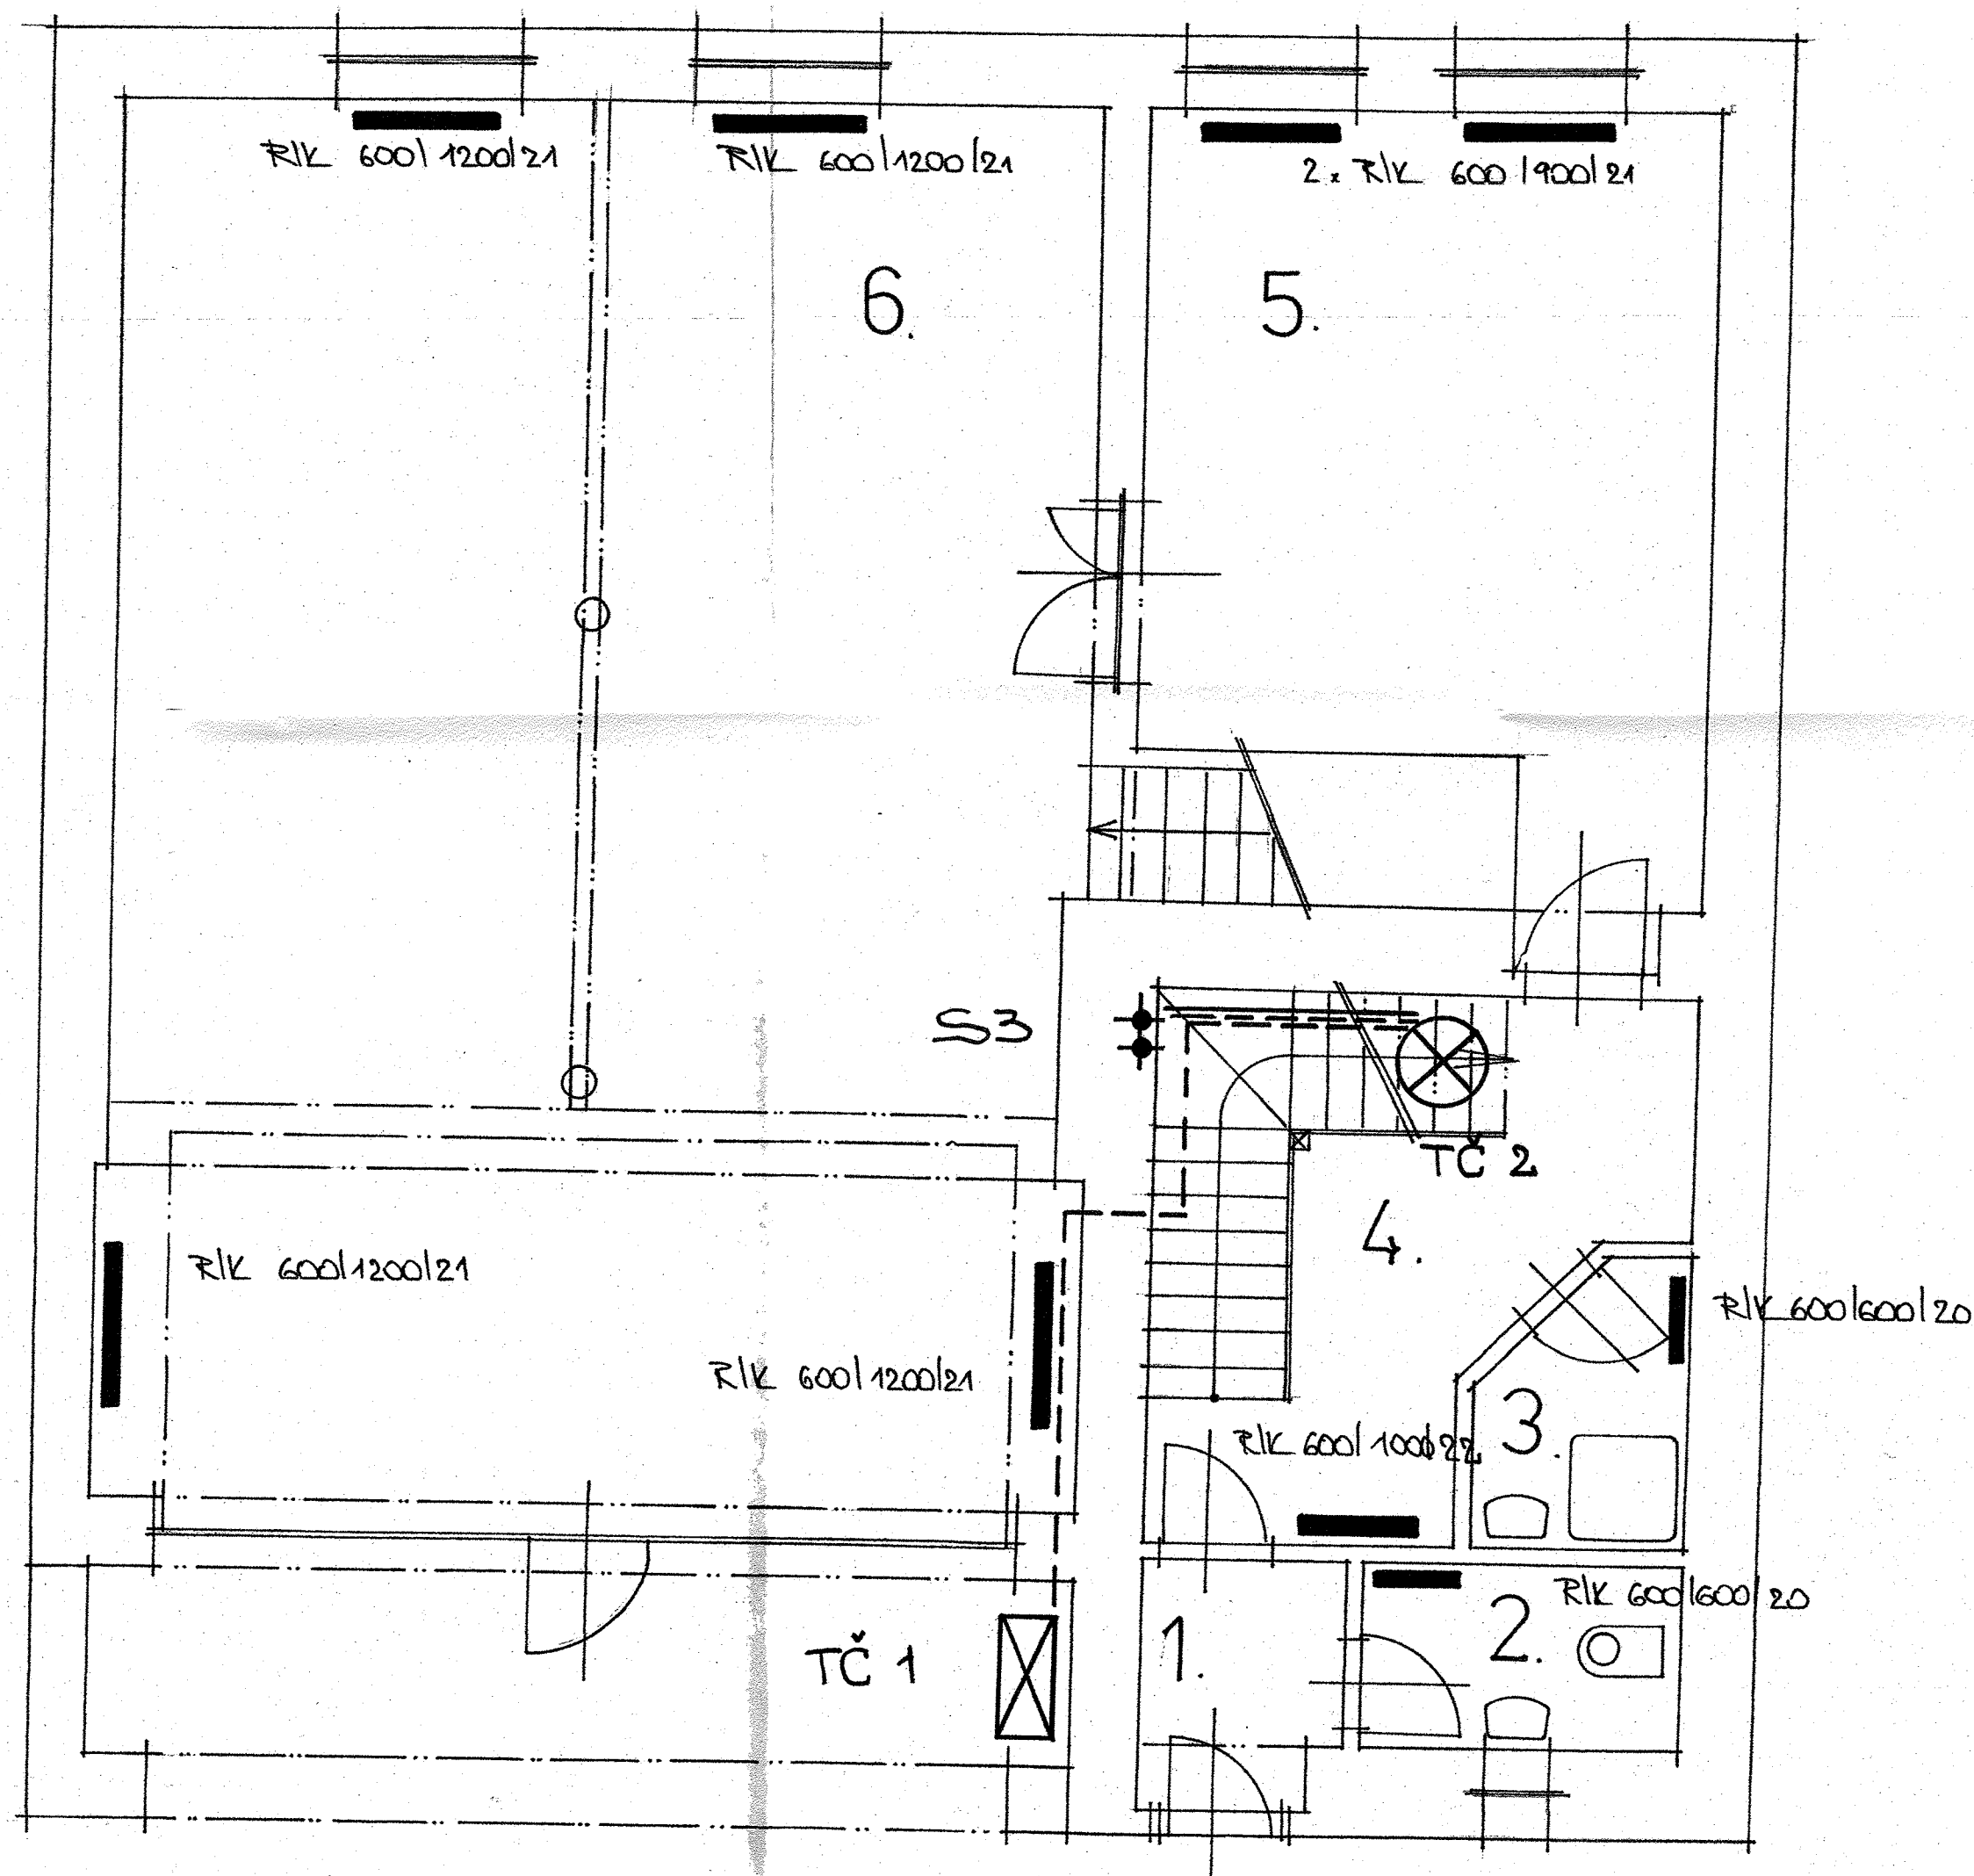

- 1 VSTUP
- 2 WC
- 3 SPRCHA
- 4 TECHNICKÁ MÍSTNOST
- 5 ŠATNA
- 6 GARÁŽ VOZIDEL

VEŠKERÉ ROZVODY VODY ZAIZOLOVANÉ PĚNOVÝMI HADICOVÝMI IZOLÁTY TUBEX
 OBĚH VODY ZAJISTÍ CÍRKULAČNÍ ČERPADLO
 ROZVOD TOPENÍ BUDE V TRUBKÁCH Z MĚDI
 ZDROJ OHŘEVU VODY JE TEPELNÉ ČERPADLO VZDUCH - VODA
 V MÍSTNOSTECH BUDOU OSAZENY PLECHOVÉ RADIÁTORY RADIK KORADO
 S BOČNÍM NÁPOJENÍM. RADIÁTORY BUDOU MÍT OSAZENY TERMOSTATICKÉ HLAVICE.
 TČ 1 - TEPELNÉ ČERPADLO VZDUCH - VODA - VENKOVNÍ JEDNOTKA
 TČ 2 - TEPELNÉ ČERPADLO VZDUCH - VODA - VNITŘNÍ JEDNOTKA
 S3 - STOUPAČKA TOPENÍ

KRESLIL	VYPRACOVAL	KONTROLOVAL		
JOSEF KAPL	JOSEF KAPL	ING HANŽL		
INVESTOR: OBEC SVATÝ JAN NAD MALŠÍ			Formát	A2
SVATÝ JAN NAD MALŠÍ 37323			Datum	2017/11
NÁZEV AKCE:			Účel	SP
REKONSTRUKCE HASIČSKÉ ZBROJNICE			Číslo zakázky	
SVATÝ JAN NAD MALŠÍ č.parc. St 285,124			Číslo kopie	
OBSAH:			Měřítko:	Číslo výkresu:
ÚSTŘEDNÍ TOPENÍ 1 NP			1:50	16