


# ČESKÉ BUDĚJOVICE

## MOST ev.č.155-007 ŘÍMOV

PŘÍLOHA K ŽADOSTI

OBJÍZDNÁ TRASA

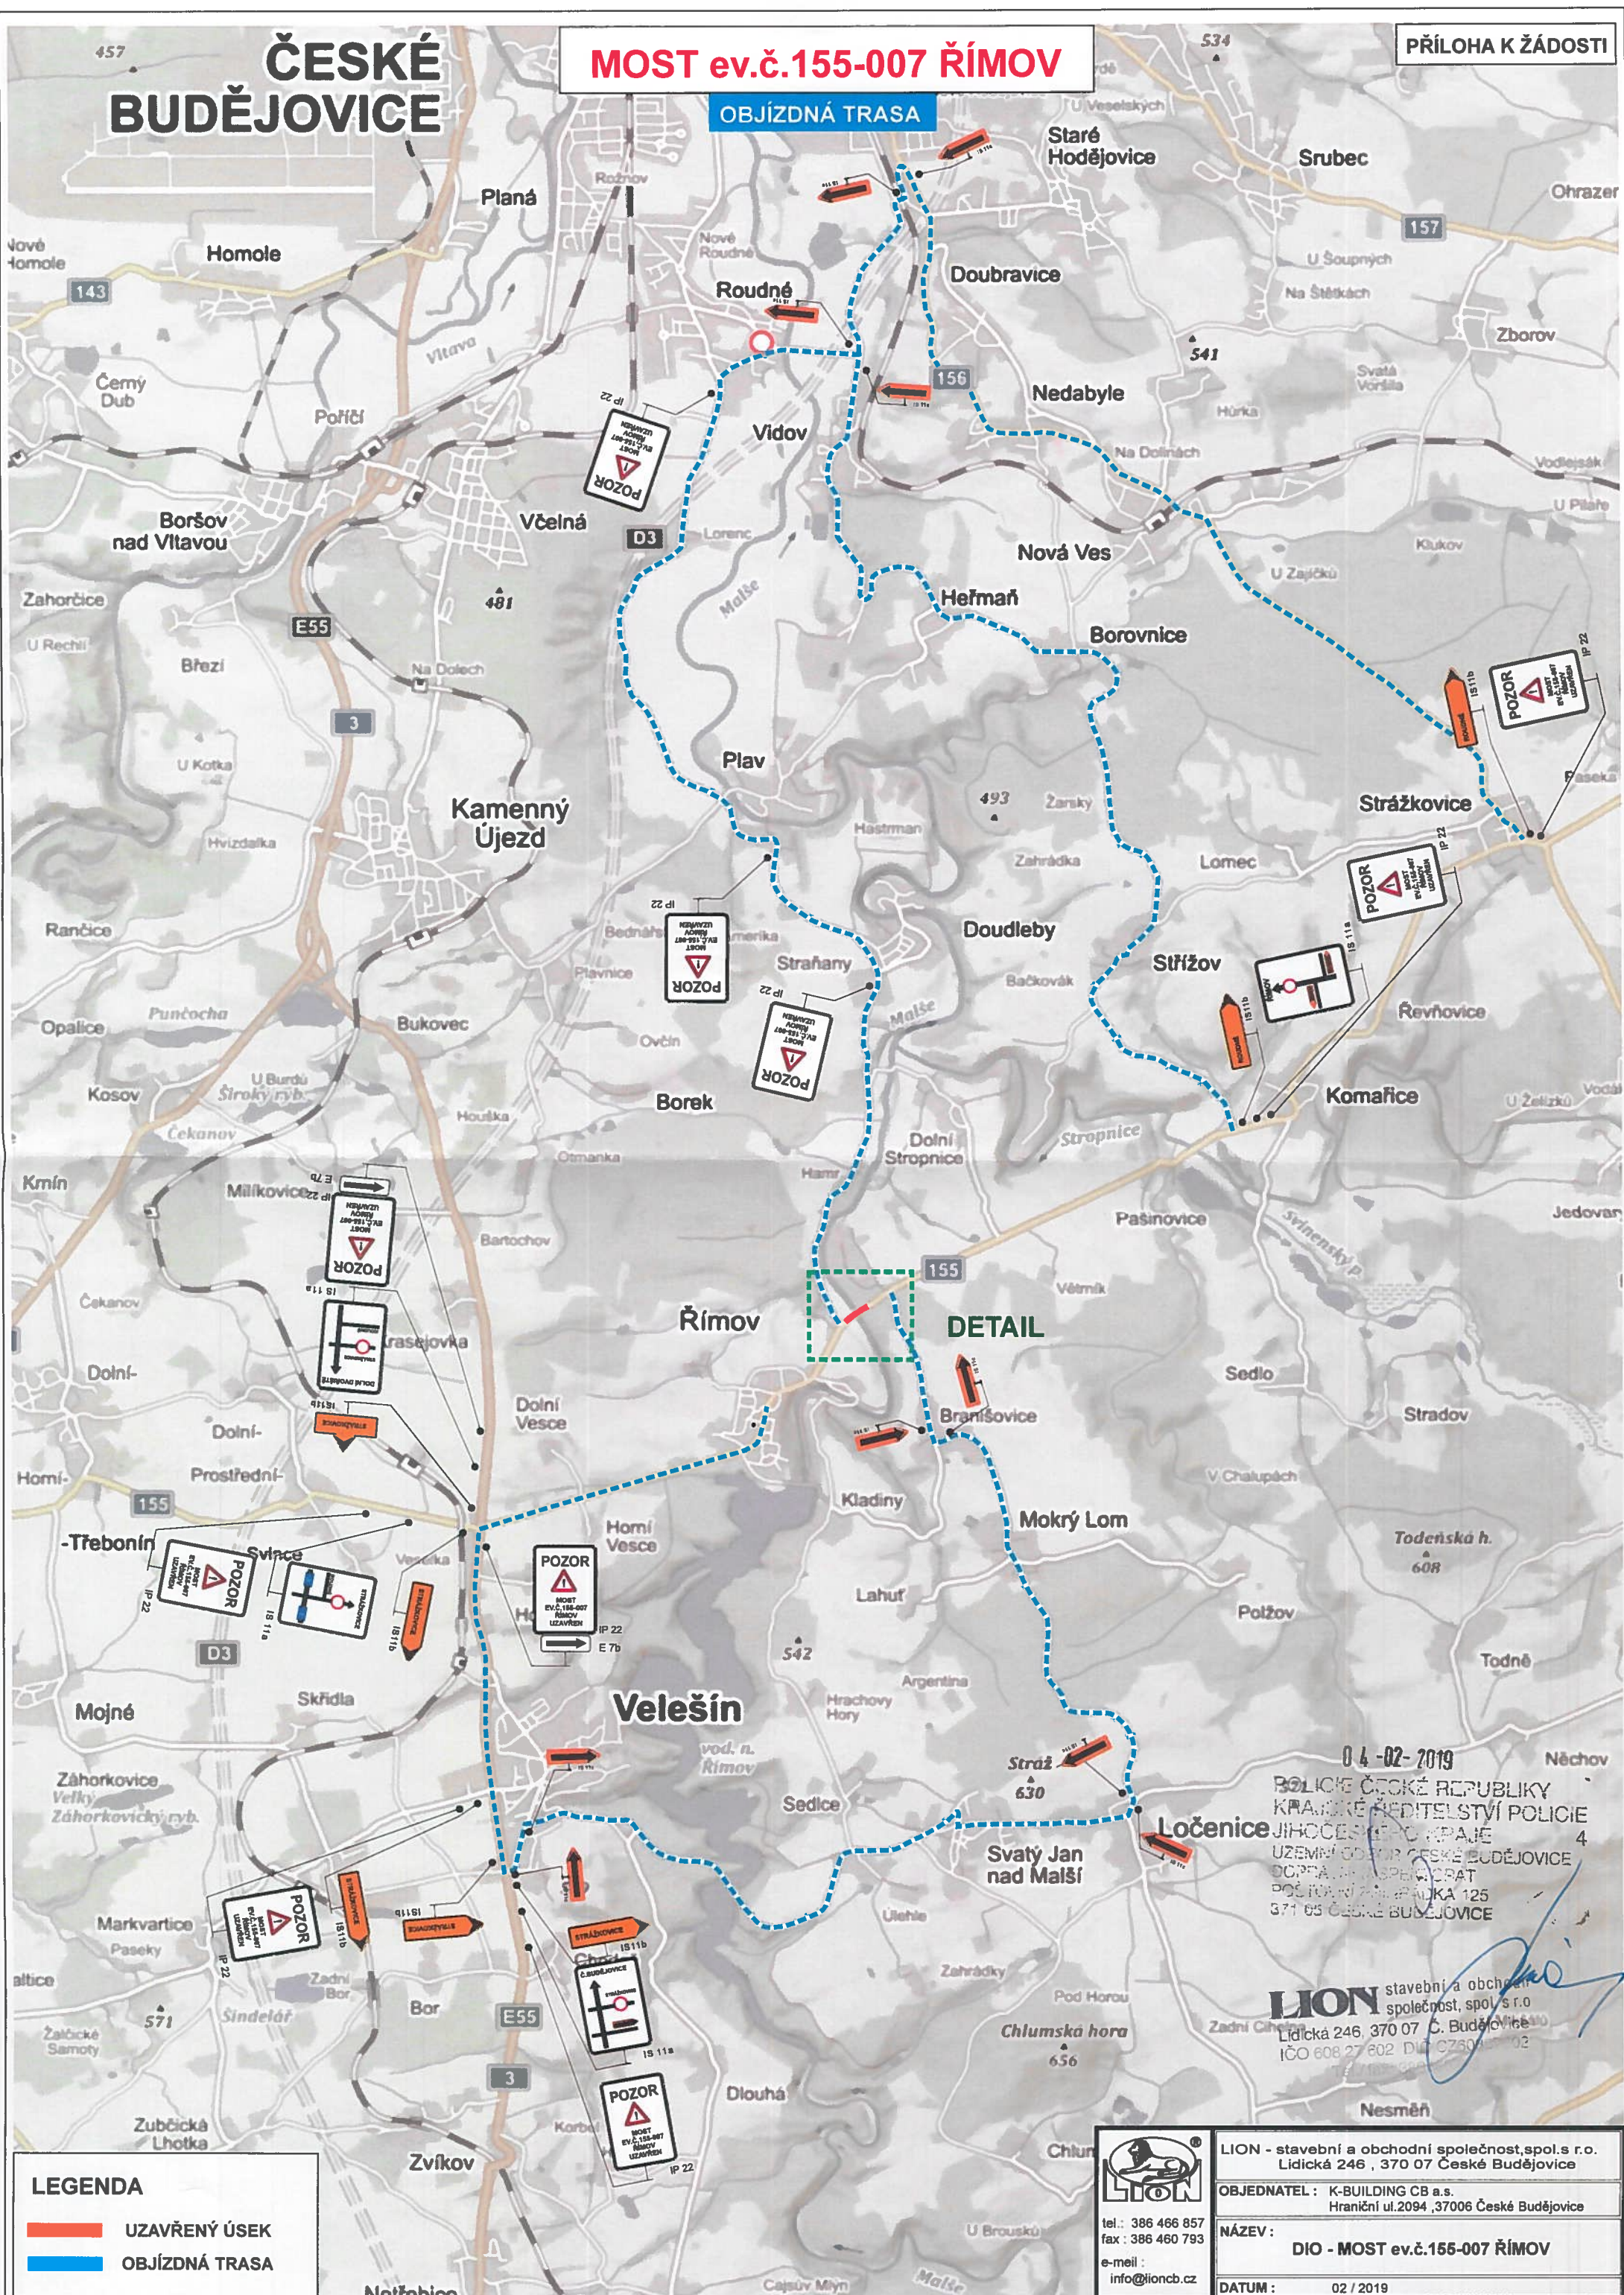

DETAIL

04-02-2019  
POLICE ČESKÉ REPUBLIKY  
KRAJSKÉ ŘEDITELSTVÍ POLICIE  
JIHOČESKÉHO KRAJE  
UZEMNÍ ODVĚR ČESKÉ BUDĚJOVICE  
OOPRAVA INSPEKTORAT  
POŠTOVNÍ ZÁHRADKA 125  
371 05 ČESKÉ BUDĚJOVICE

**LION** stavební a obchodní společnost, spol. s r.o.  
Lidická 246, 370 07 České Budějovice  
IČO 608 27 602, DIČ CZ608 27 602

### LEGENDA

-  UZAVŘENÝ ÚSEK
-  OBJÍZDNÁ TRASA



tel.: 386 466 857  
fax: 386 460 793  
e-mail:  
info@lioncb.cz

LION - stavební a obchodní společnost, spol. s r.o. Lidická 246, 370 07 České Budějovice
OBJEDNATEL: K-BUILDING CB a.s. Hraniční ul.2094, 37006 České Budějovice
NÁZEV: <b>DIO - MOST ev.č.155-007 ŘÍMOV</b>
DATUM: 02 / 2019