


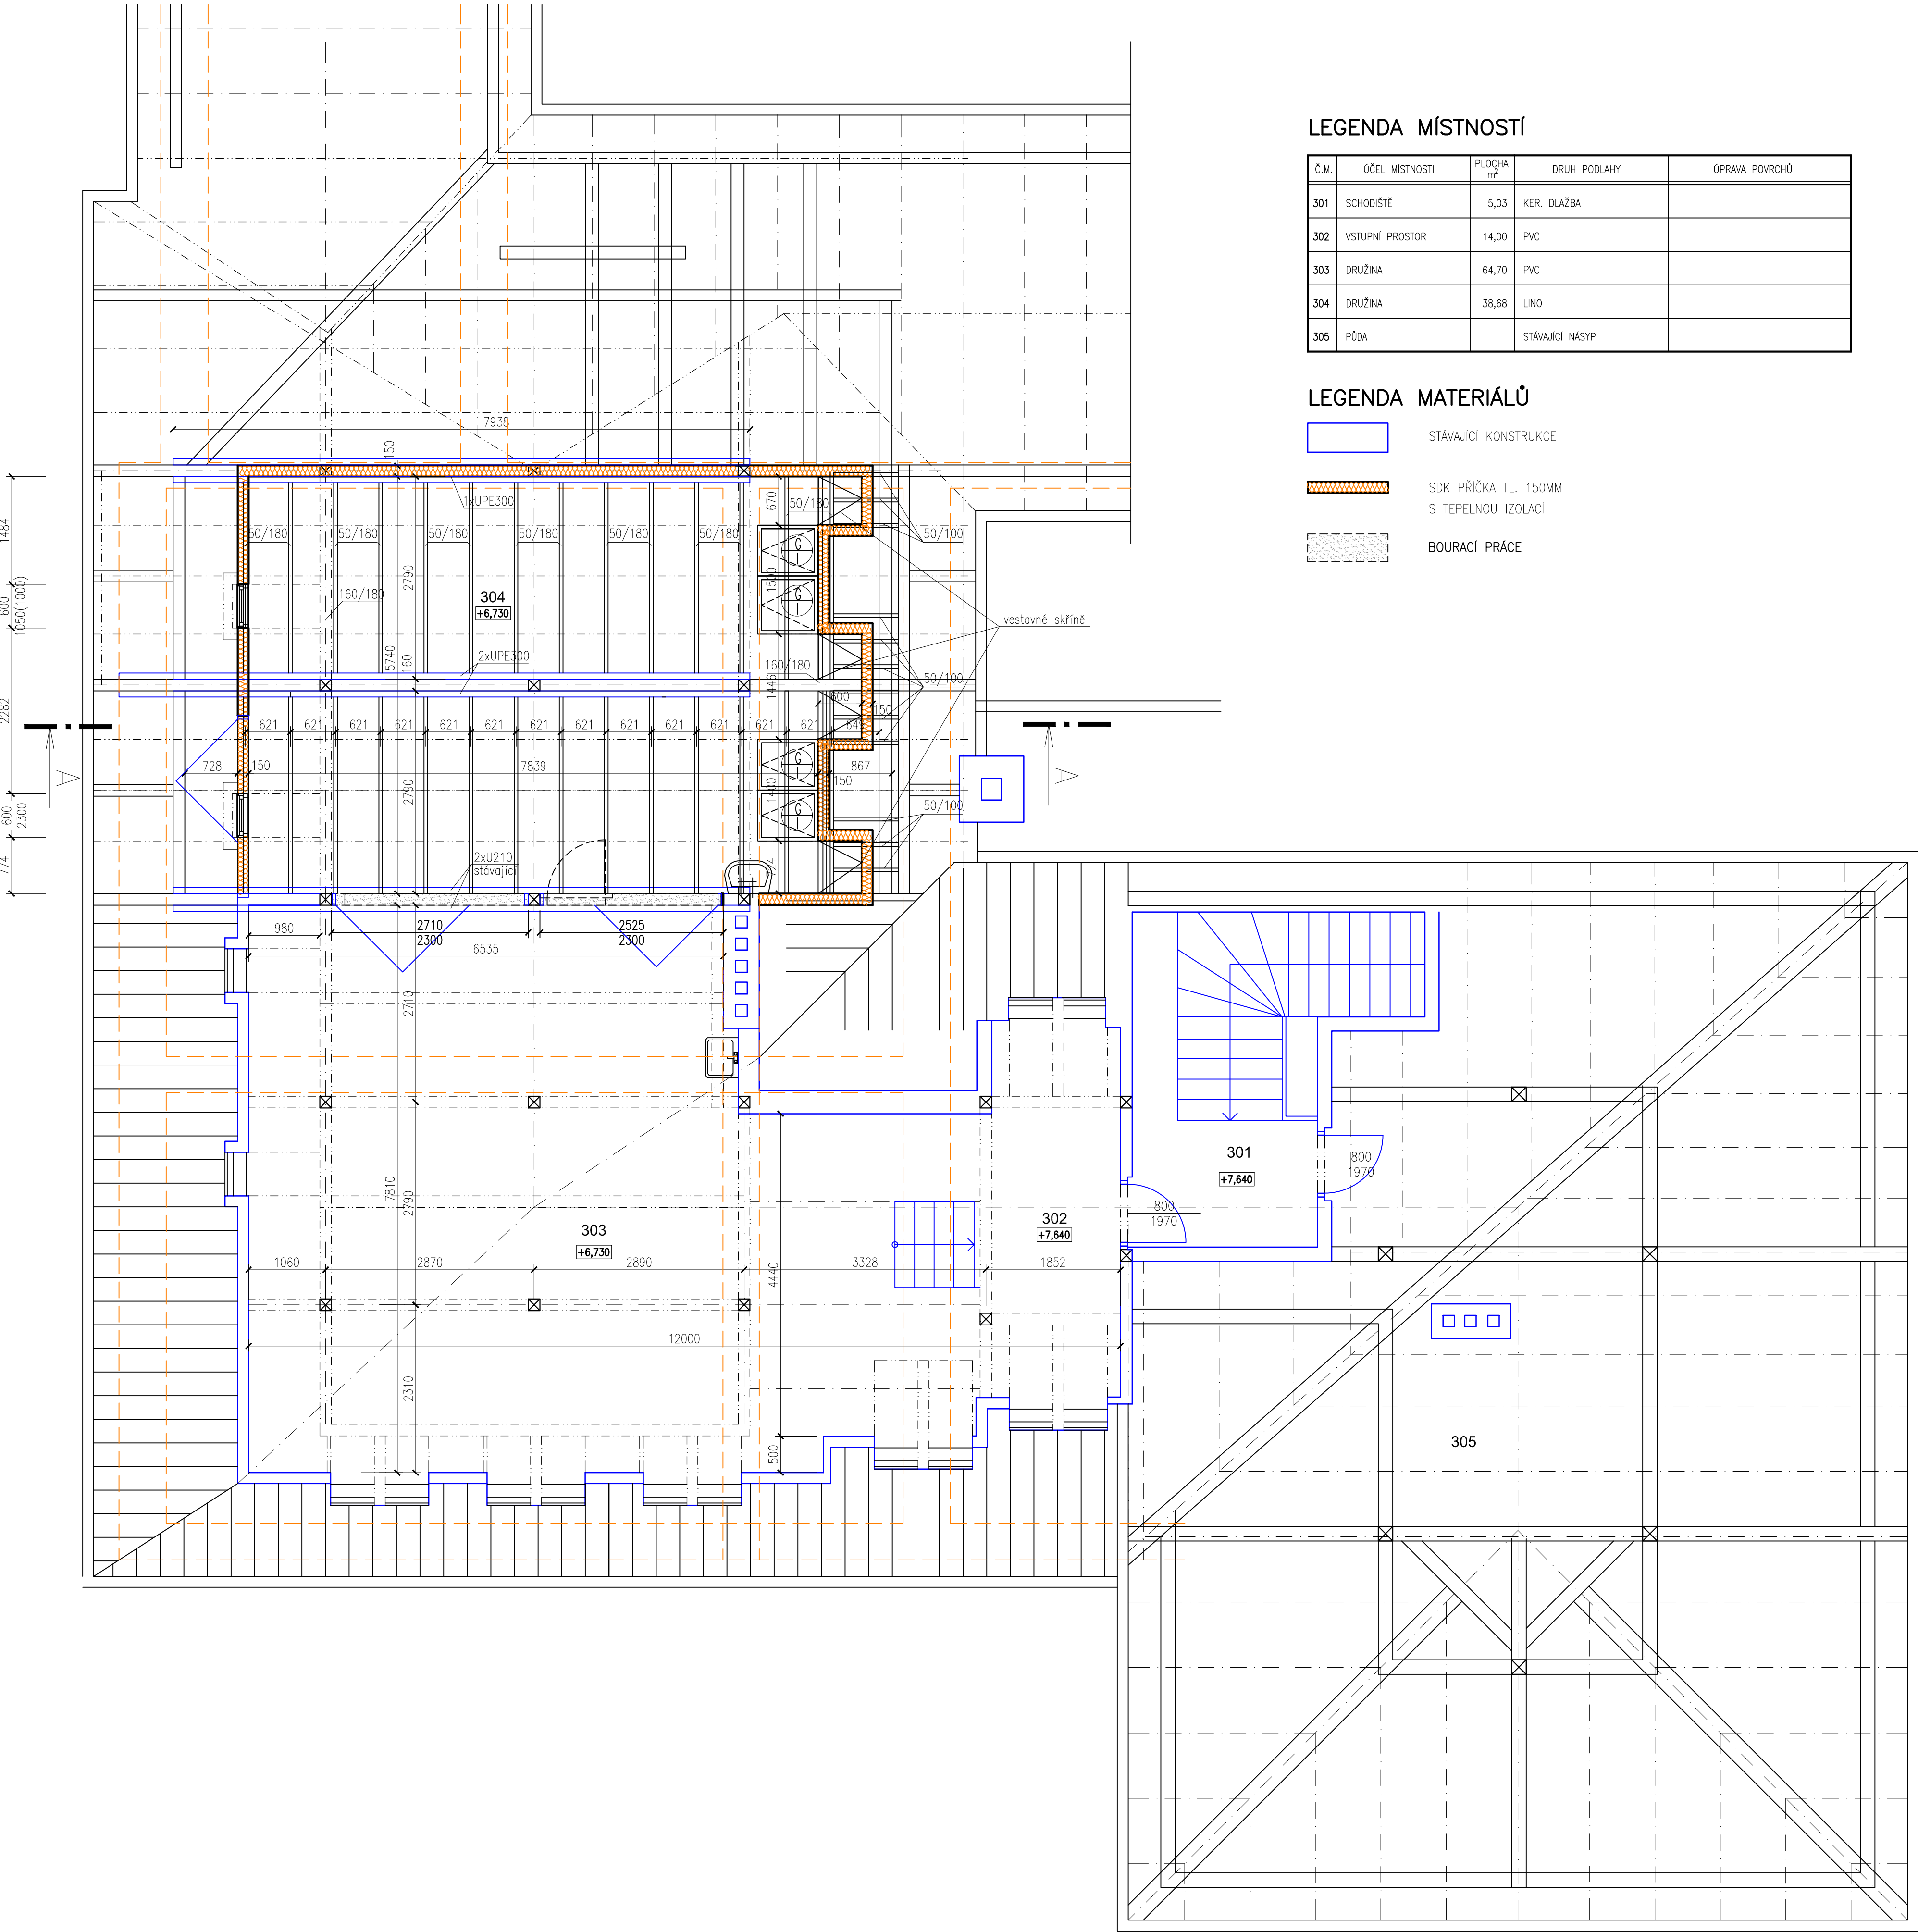

LEGENDA MÍSTNOSTÍ

Č.M.	ČEJ MÍSTNOSTI	PLOCHA m²	DRUH PODLAHY	ÚPRAVA POVRCHŮ
301	SCHODIŠTĚ	5,03	KER. DLAŽBA	
302	VSTUPNÍ PROSTOR	14,00	PVC	
303	DRUŽINA	64,70	PVC	
304	DRUŽINA	38,68	LINO	
305	PŮDA		STÁVAJÍCÍ NÁŠP	

LEGENDA MATERIÁLŮ

	STÁVAJÍCÍ KONSTRUKCE
	SDK PŘÍČKA TL. 150MM S TEPELNOU IZOLACÍ
	BOURACÍ PRÁCE

[Handwritten signature]

±0,000 = 656,40 Bpv
SOUŘADNICOVÝ SYSTÉM JTSK

DOKUMENTACE PRO STAVEBNÍ POVOLENÍ

Zodpov. projektant	Vypracoval	Autorizoval	KÚ:Svatý Jan nad Malší	 ATELIER PRO PROJEKOVÁNÍ A INŽENÝRSKOU ČINNOST Jiřina Husinecká tel. 847 418 014 fax 847 418 015	
VI. Husinecký	J. Husinecký	VI. Husinecký	00:Svatý Jan nad Malší		
Investor: Obecní úřad Svatý Ján nad Malší					
Stavba: STAVEBNÍ ÚPRAVY MATEŘSKÉ A ZAKLADNÍ ŠKOLY na pozemku č.p. st.142 Svatý Jan nad Malší, k.ú. Svatý Jan nad Malší					
Objekt: NAVRHOVANÝ STAV					
Obsah: PŮDORYS 3.NP				formát datum stupeň měřítko číslo výkresu	4xA4 XII/18 DSP 1:50 číslo paré
				D1	