



# Územní plán Svatý Jan nad Malší

katastrální území: Chlum nad Malší, Sedlice a Svatý Jan nad Malší

## VÝKRES VEŘEJNĚ PROSPĚŠNÝCH STAVEB, OPATŘENÍ A ASANACÍ

### LEGENDA:

#### VYMEZUJÍCÍ HRANICE

	HRANICE ŘEŠENÉHO ÚZEMÍ
	HRANICE KATASTRÁLNÍHO ÚZEMÍ
	HRANICE PLOCH S ROZDÍLNÝM ZPŮSOBEM VYUŽITÍ

#### VEŘEJNĚ PROSPĚŠNÉ STAVBY

	PLOCHY VEŘEJNĚ PROSPĚŠNÝCH STAVEB
--	-----------------------------------

#### DOPRAVNÍ INFRASTRUKTURA


	Cyklostezka, trasa na hrad Velešín a kolem nádrže Římov - k. ú. Sedlice
	Pěší stezka u nádrže Římov - jihozápadně od sídla Sedlice - k. ú. Sedlice
	Místní komunikace v místní části Svachov (VPS5) - k. ú. Sedlice

#### TECHNICKÁ INFRASTRUKTURA - VODOVOD

	Vodovodní řad s akumulací a čerpací stanicí z obce Kladno do vodovodní sítě Svatý Jan nad Malší - k. ú. Sedlice, Svatý Jan nad Malší
	Doplňující vodovodní síť v obci Svatý Jan nad Malší - k. ú. Svatý Jan nad Malší
	Vodní zdroj VRT S-1 včetně vodovodního řadu - severozápadně od obce Svatý Jan nad Malší - k. ú. Sedlice
	Vodovodní řad Sedlice, Svachov a Úlehlé - k. ú. Sedlice
	Vodovodní řad Hřachovy Hory - k. ú. Sedlice
	Vodovodní řad v místní části Pod Horou - k. ú. Chlum nad Malší

#### TECHNICKÁ INFRASTRUKTURA - KANALIZACE

	Stavba ČOV v sídli Chlum včetně kanalizačního řadu - k. ú. Chlum nad Malší
	Doplňující kanalizační řad v obci Svatý Jan nad Malší včetně rekonstrukce ČOV - k. ú. Svatý Jan nad Malší
	Doplňující kanalizační řad v sídli Sedlice včetně rekonstrukce ČOV - k. ú. Sedlice
	Stavba ČOV v místní části Svachov včetně kanalizačního řadu - k. ú. Sedlice
	Biologická - stabilizační nádrž v severní části řešeného území v blízkosti samoty 'Argentina' (V54 pod stávajícími nádržemi na Lomském potoce) - k. ú. Sedlice

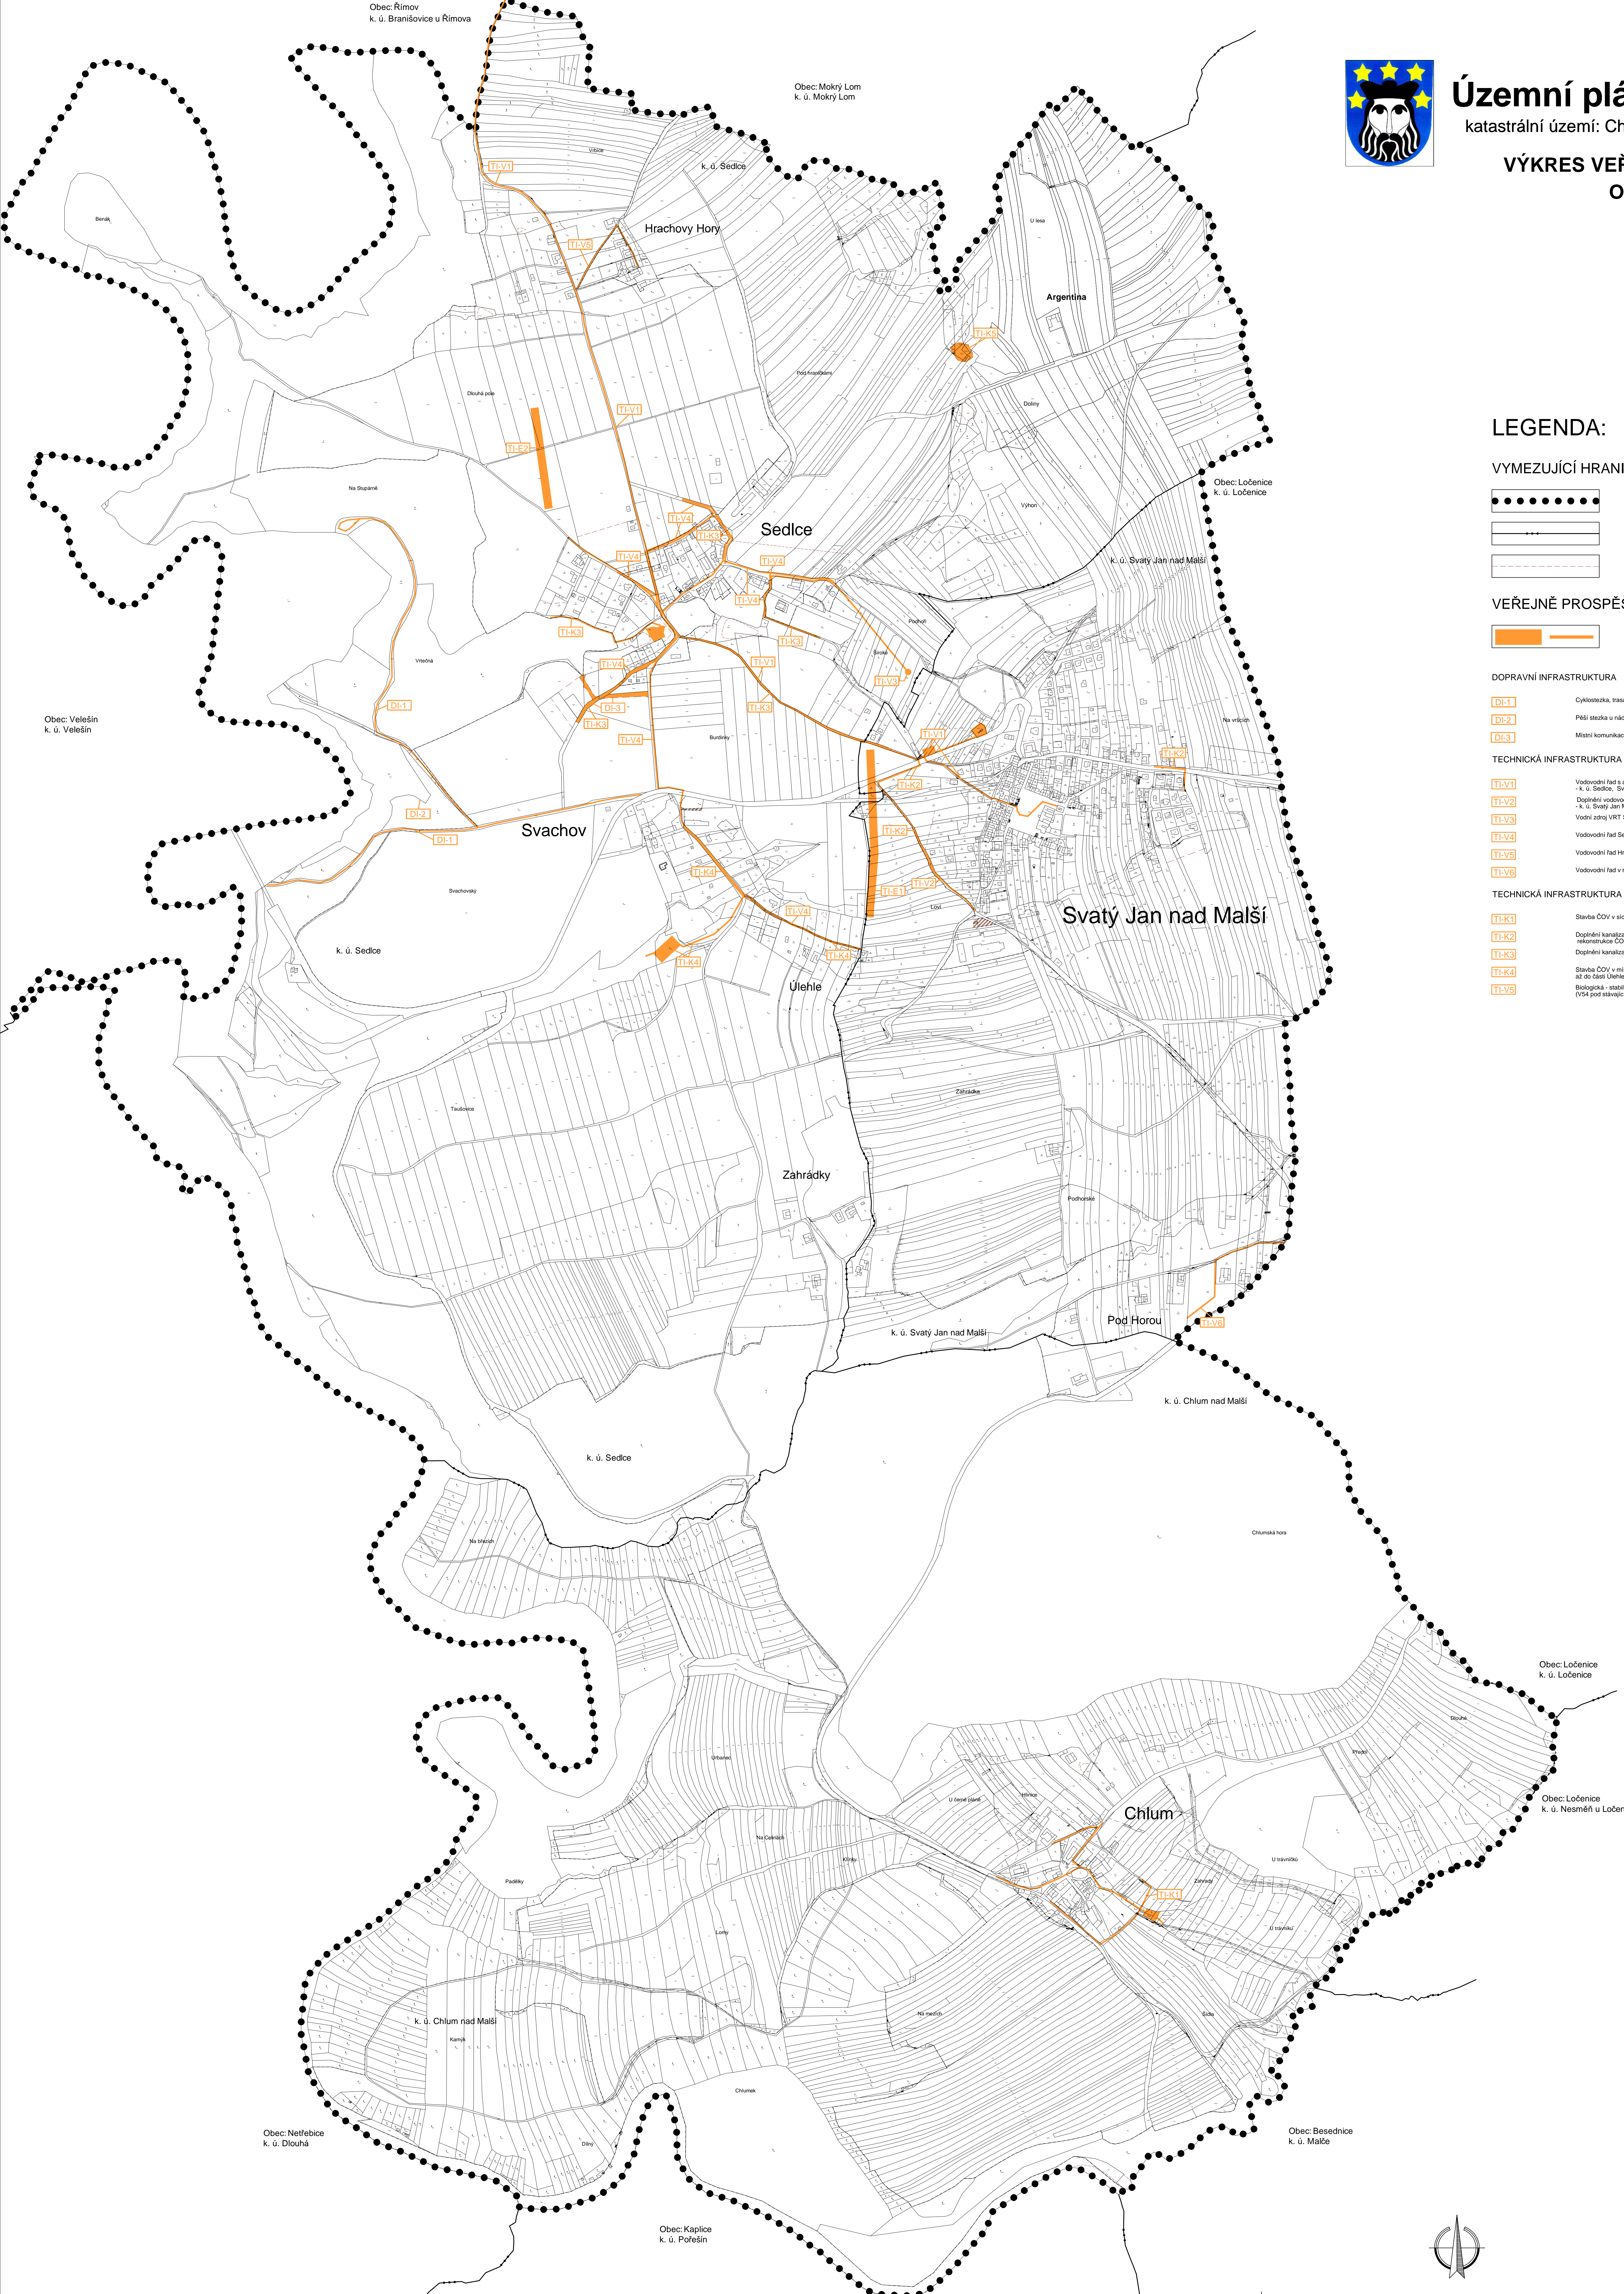

Územní plán Svatý Jan nad Malší			
ČÁST: VÝKRES ÚP	VÝKRES VEŘEJNĚ PROSPĚŠNÝCH STAVEB, OPATŘENÍ A ASANACÍ	RAZÍTKO A PODPIS	
PROJEKTOVÝ ATELIÉR AD s.r.o. ING. ARCH. JAROSLAV DANĚK			
MILBOVA 4, C. BUDĚJOVICE, 370 01, TEL: 387 312 813, 602 277 698 www.atelierad.cz, atelierad@atelierad.cz, IČ: 25194771, DIČ: CZ25194771			
ZPRACOVATEL: ING. ARCH. JAROSLAV DANĚK	KRESLIL: ING. ARCH. JAROSLAV DANĚK	ČÍSLO VÝKRESU: 3	ČÍSLO PÁNE: 1
ČÍSLO ŽÁKOVY: 112017	ČÍSLO PÁNE: 1	MĚŘÍTKO: 1 : 5000	
DATUM: LISTOPAD 2020			
MĚŘÍTKO: 1 : 5000			
ZÁZNAM O ÚČINNOSTI			
DATUM NABÝTÍ ÚČINNOSTI ÚP		SPRÁVNÍ ORGÁN, KTERÝ ÚP VYDAL	
POŘIZOVATEL: MĚSTSKÝ ÚŘAD TRHOVÉ SVINY Odbor územního plánování a územního řízení	ZASTUPITELSTVO OBCE SVATÝ JAN NAD MALŠÍ		
OPRAVENÝ ÚZEMNÍ ROZSAH POŘIZOVATELE ING. MAREK SOUKAL, územní odbor územního plánování	RAZÍTKO A PODPIS		
RAZÍTKO A PODPIS:	RAZÍTKO A PODPIS:		

