



ORTOFOTOMAPA
M 1:5000

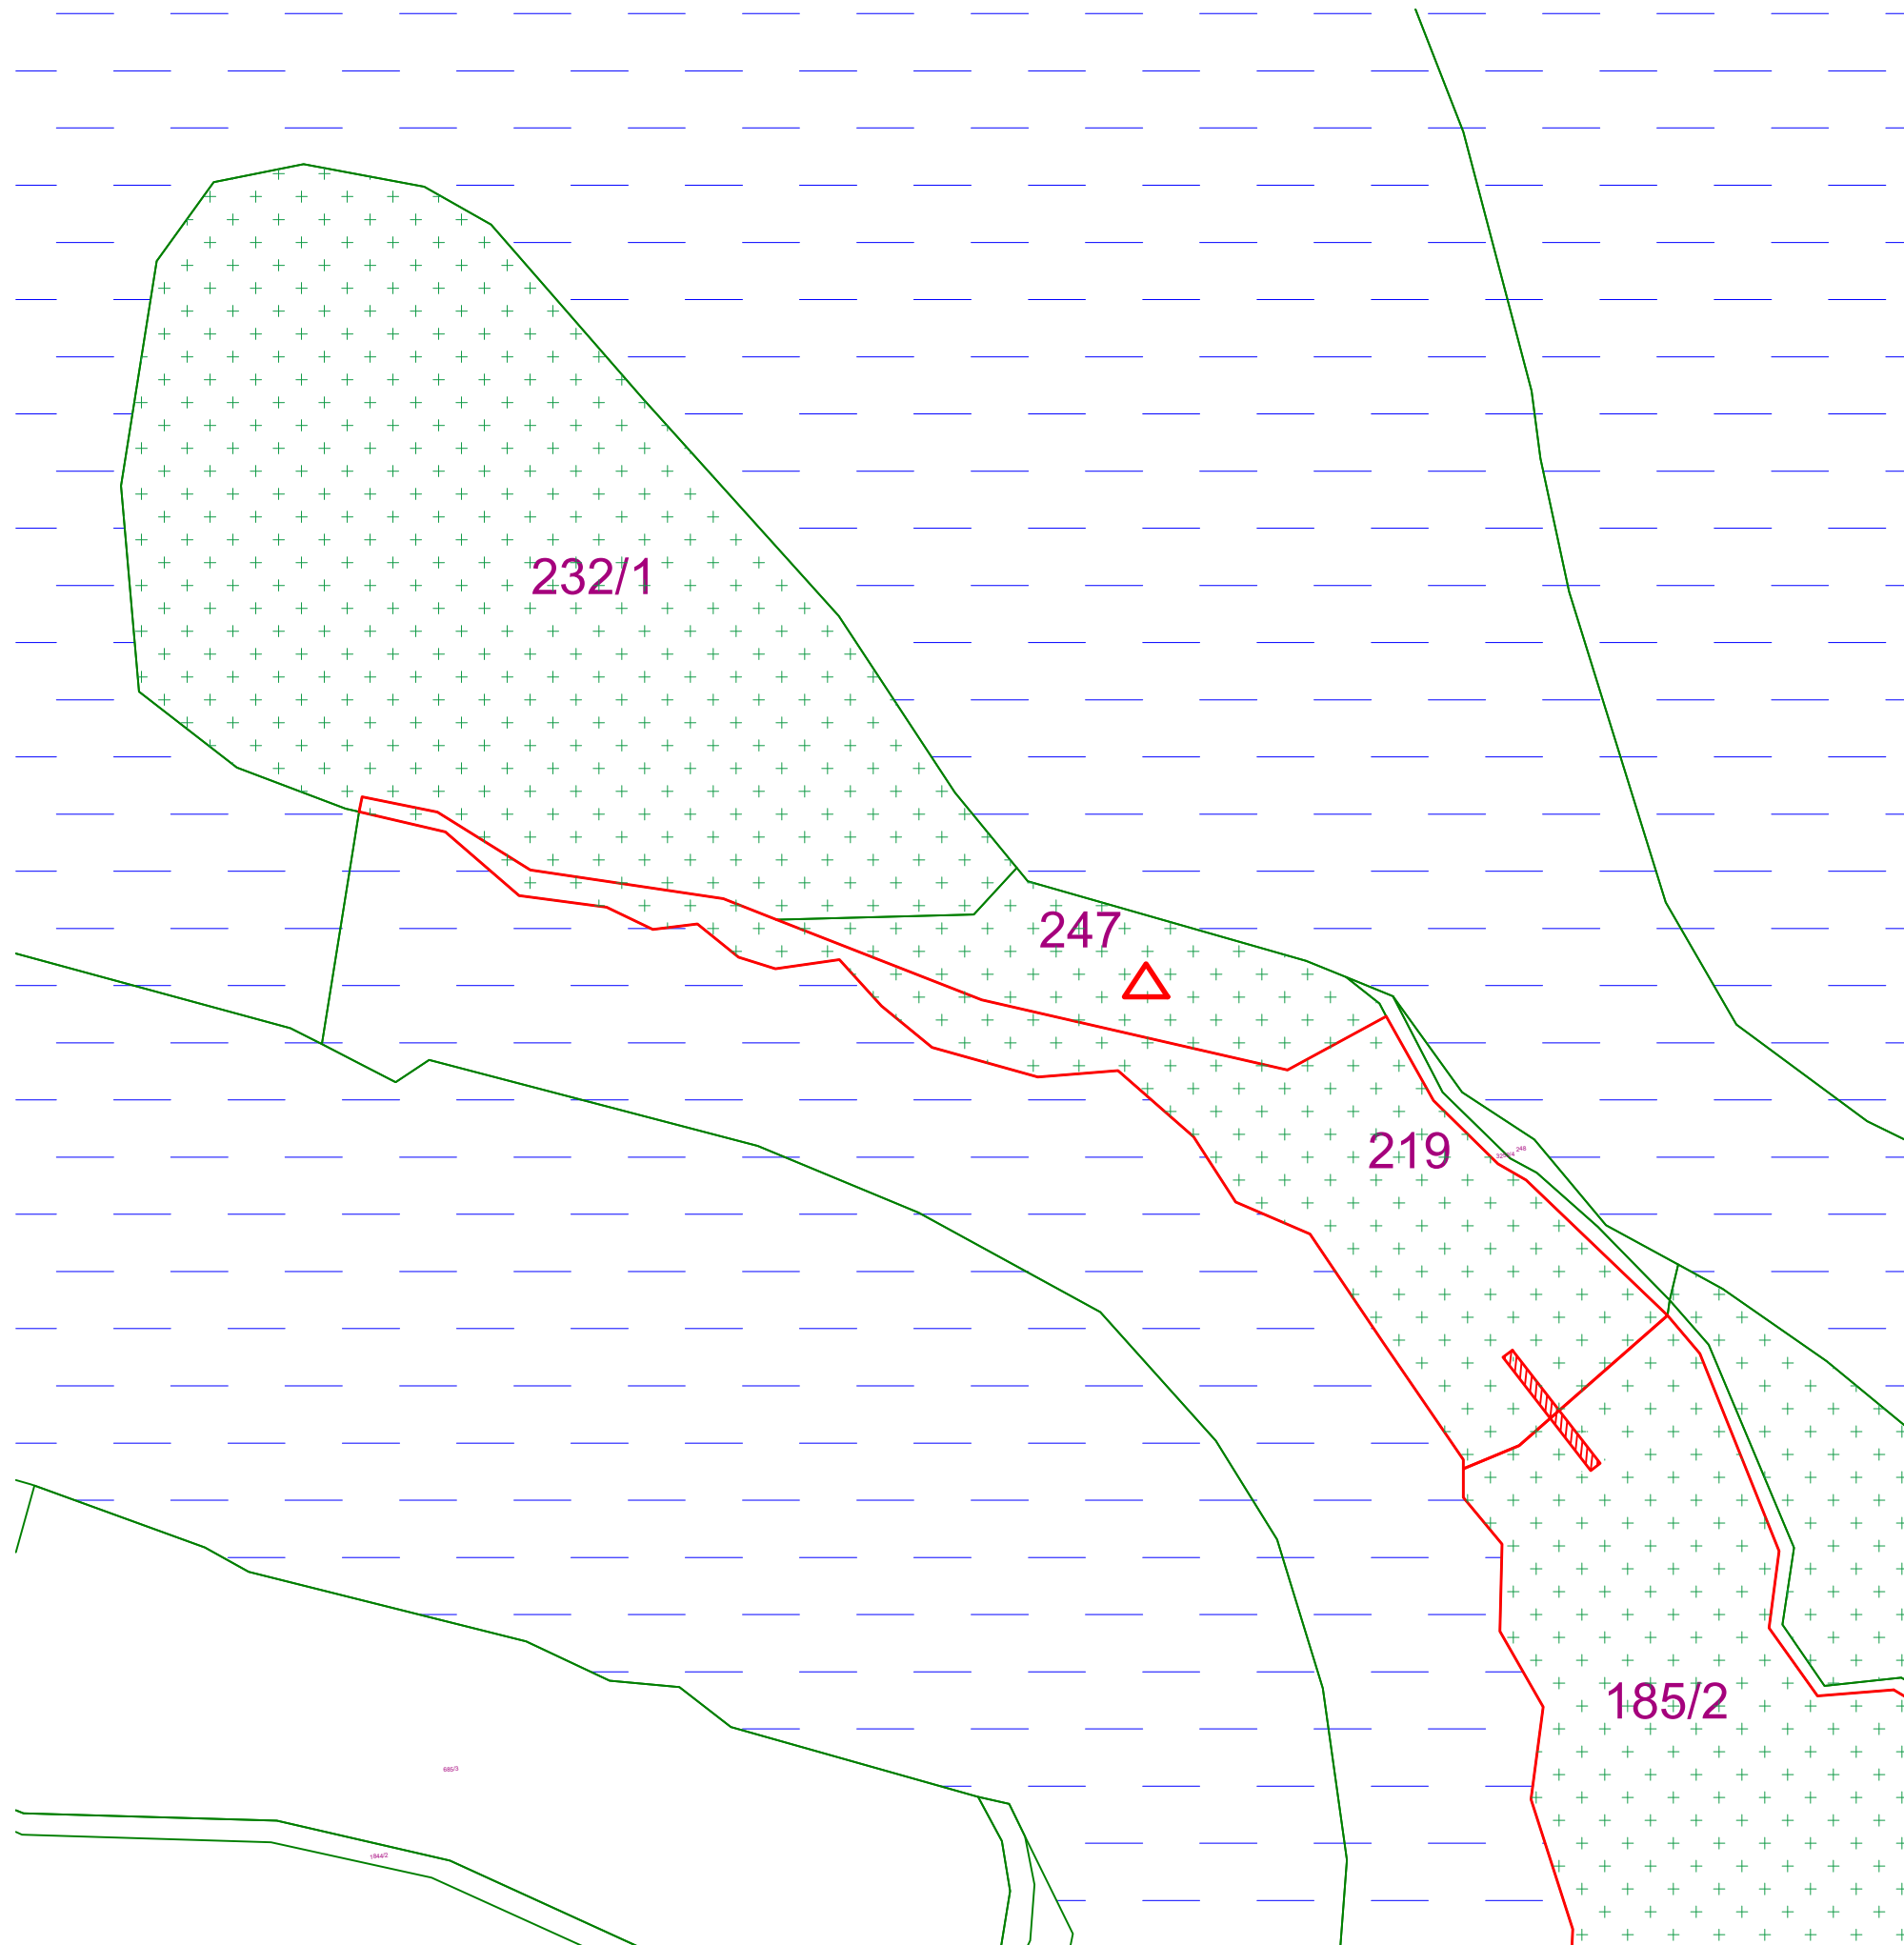



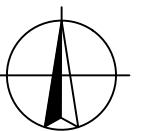


Projektová dokumentace je navržena dle dostupných informací. Vzhledem k charakteru stavby mohou být při stavební činnosti zjištěny skutečnosti, které mohou ovlivnit charakter a rozsah stavebních prací. Pokud tato skutečnost nastane, bude bez odkladu upozorněn hlavní projektant. Před zahájením zemních prací budou vytyčeny trasy stávajících inženýrských sítí a veškerých podzemních objektů. Veškeré výkopové práce v blízkosti stávajících rozvodů se musí provádět ručně. Sítě je potřeba ve výkopu ochránit před poškozením a staticky zajistit. Je nutné dodržet podmínky správců sítí. Odkrytá podzemní vedení a zařízení musí být zakreslena do dokumentace skutečného provedení.

STUPEN		DOKUMENTACE PRO STAVEBNÍ POVOLENÍ	
NÁZEV AKCE Hrad Velešín - Lávka přes příkop			
ČÁST DOKUMENTACE		C. SITUAČNÍ VÝKRESY	
STAVEBNÍK  Obec Svätý Jan nad Malší Svätý Jan nad Malší 13 373 23 IČO: 00245488		HIP Ing. Pavel Veverka PROJEKTANT  FAPAL s.r.o. Stará Mostecká 250/2 412 01 Litoměřice IČ 06083927	
LOKALITA	ČÍSLO ZAKÁZKY	VYPRACOVAL	
p.č. 219 k.ú. Sedlce	015-22	Tereza Veselá	
DATUM	MĚŘÍTKO	ZODPOVĚDNÝ PROJEKTANT	
01/2022		Ing. Jan VINAŘ (ČKAIT 0000769)	
NÁZEV VÝKRESU		ČÍSLO PŘÍLOHY	ČÍSLO VÝKRESU
SITUAČNÍ VÝKRES ŠIRŠÍCH VZTAHŮ		C	C.1
		PARÉ	

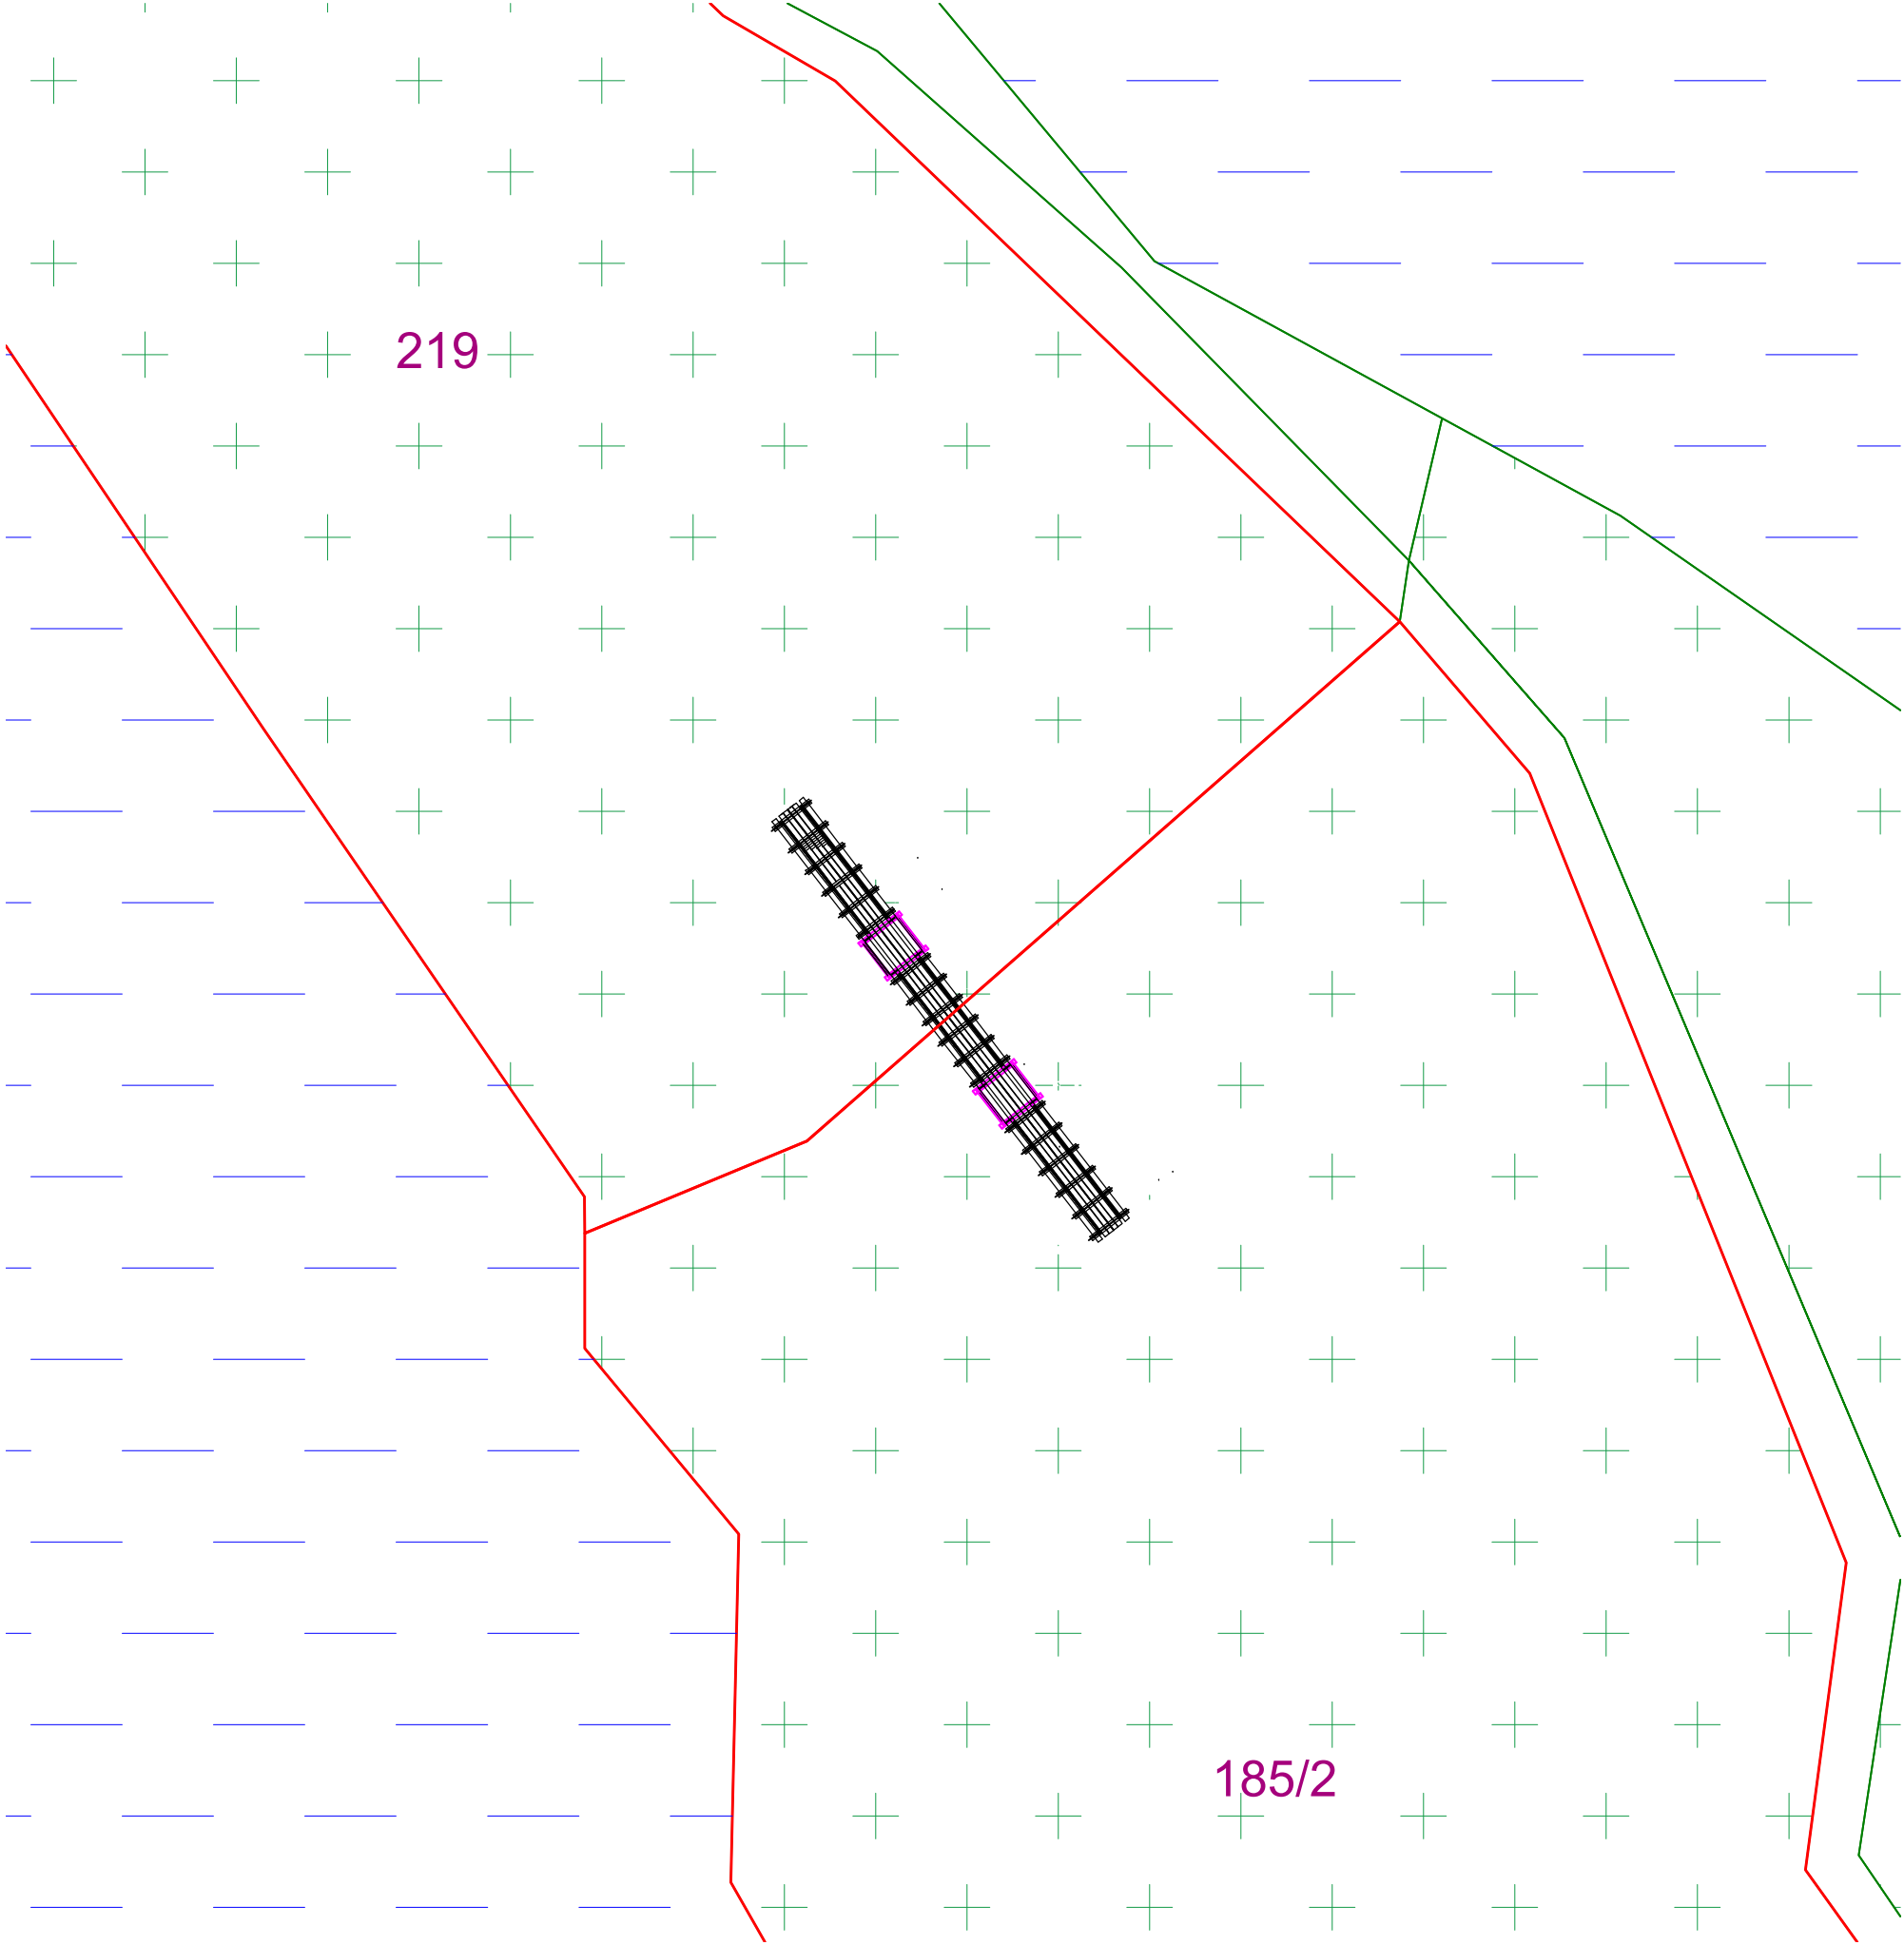


LEGENDA:

- hranice parcel
- hranice dotčeného pozemku p.č. 16
- parcelní čísla
- vodní plocha - Malše
- zalesnění

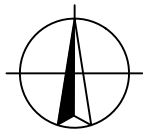

POZN.:
Projektová dokumentace je navržena dle dostupných informací. Vzhledem k charakteru stavby mohou být při stavební činnosti zjištěny skutečnosti, které mohou ovlivnit charakter a rozsah stavebních prací. Pokud tato skutečnost nastane, bude bez odkladu upozorněn hlavní projektant. Před zahájením zemních prací budou vtyčeny trasy stávajících inženýrských sítí a veškerých podzemních objektů. Veškeré výkopové práce v blízkosti stávajících rozvodů se musí provádět ručně. Sítě je potřeba ve výkopu ochránit před poškozením a staticky zajistit. Je nutné dodržet podmínky správců sítí. Odkrytá podzemní vedení a zařízení musí být zakreslena do dokumentace skutečného provedení.

STUPEŇ		DOKUMENTACE PRO STAVEBNÍ POVOLENÍ	
NÁZEV AKCE		Hrad Velešín - Lávka přes příkop	
ČÁST DOKUMENTACE		C. SITUAČNÍ VÝKRESY	
STAVEBNÍK		HIP	
 Obec Svatý Jan nad Malší Svatý Jan nad Malší 13 373 23 IČO: 00245488		Ing. Pavel Veverka	
LOKALITA		PROJEKTANT	
p.č. 219 k.ú. Sedlce		 FAPAL s.r.o. Stará Mstecká 250/2 412 01 Litoměřice IČ 06083927	
ČÍSLO ZAKÁZKY		VYPRACOVAL	
015-22		Tereza Veselá	
DATUM		ZODPOVĚDNÝ PROJEKTANT	
01/2022		Ing. Jan VINAŘ (ČKAIT 0000769)	
NÁZEV VÝKRESU		ČÍSLO PŘÍLOHY	ČÍSLO VÝKRESU
KATASTRÁLNÍ SITUAČNÍ VÝKRES		C	C.2
		PARÉ	

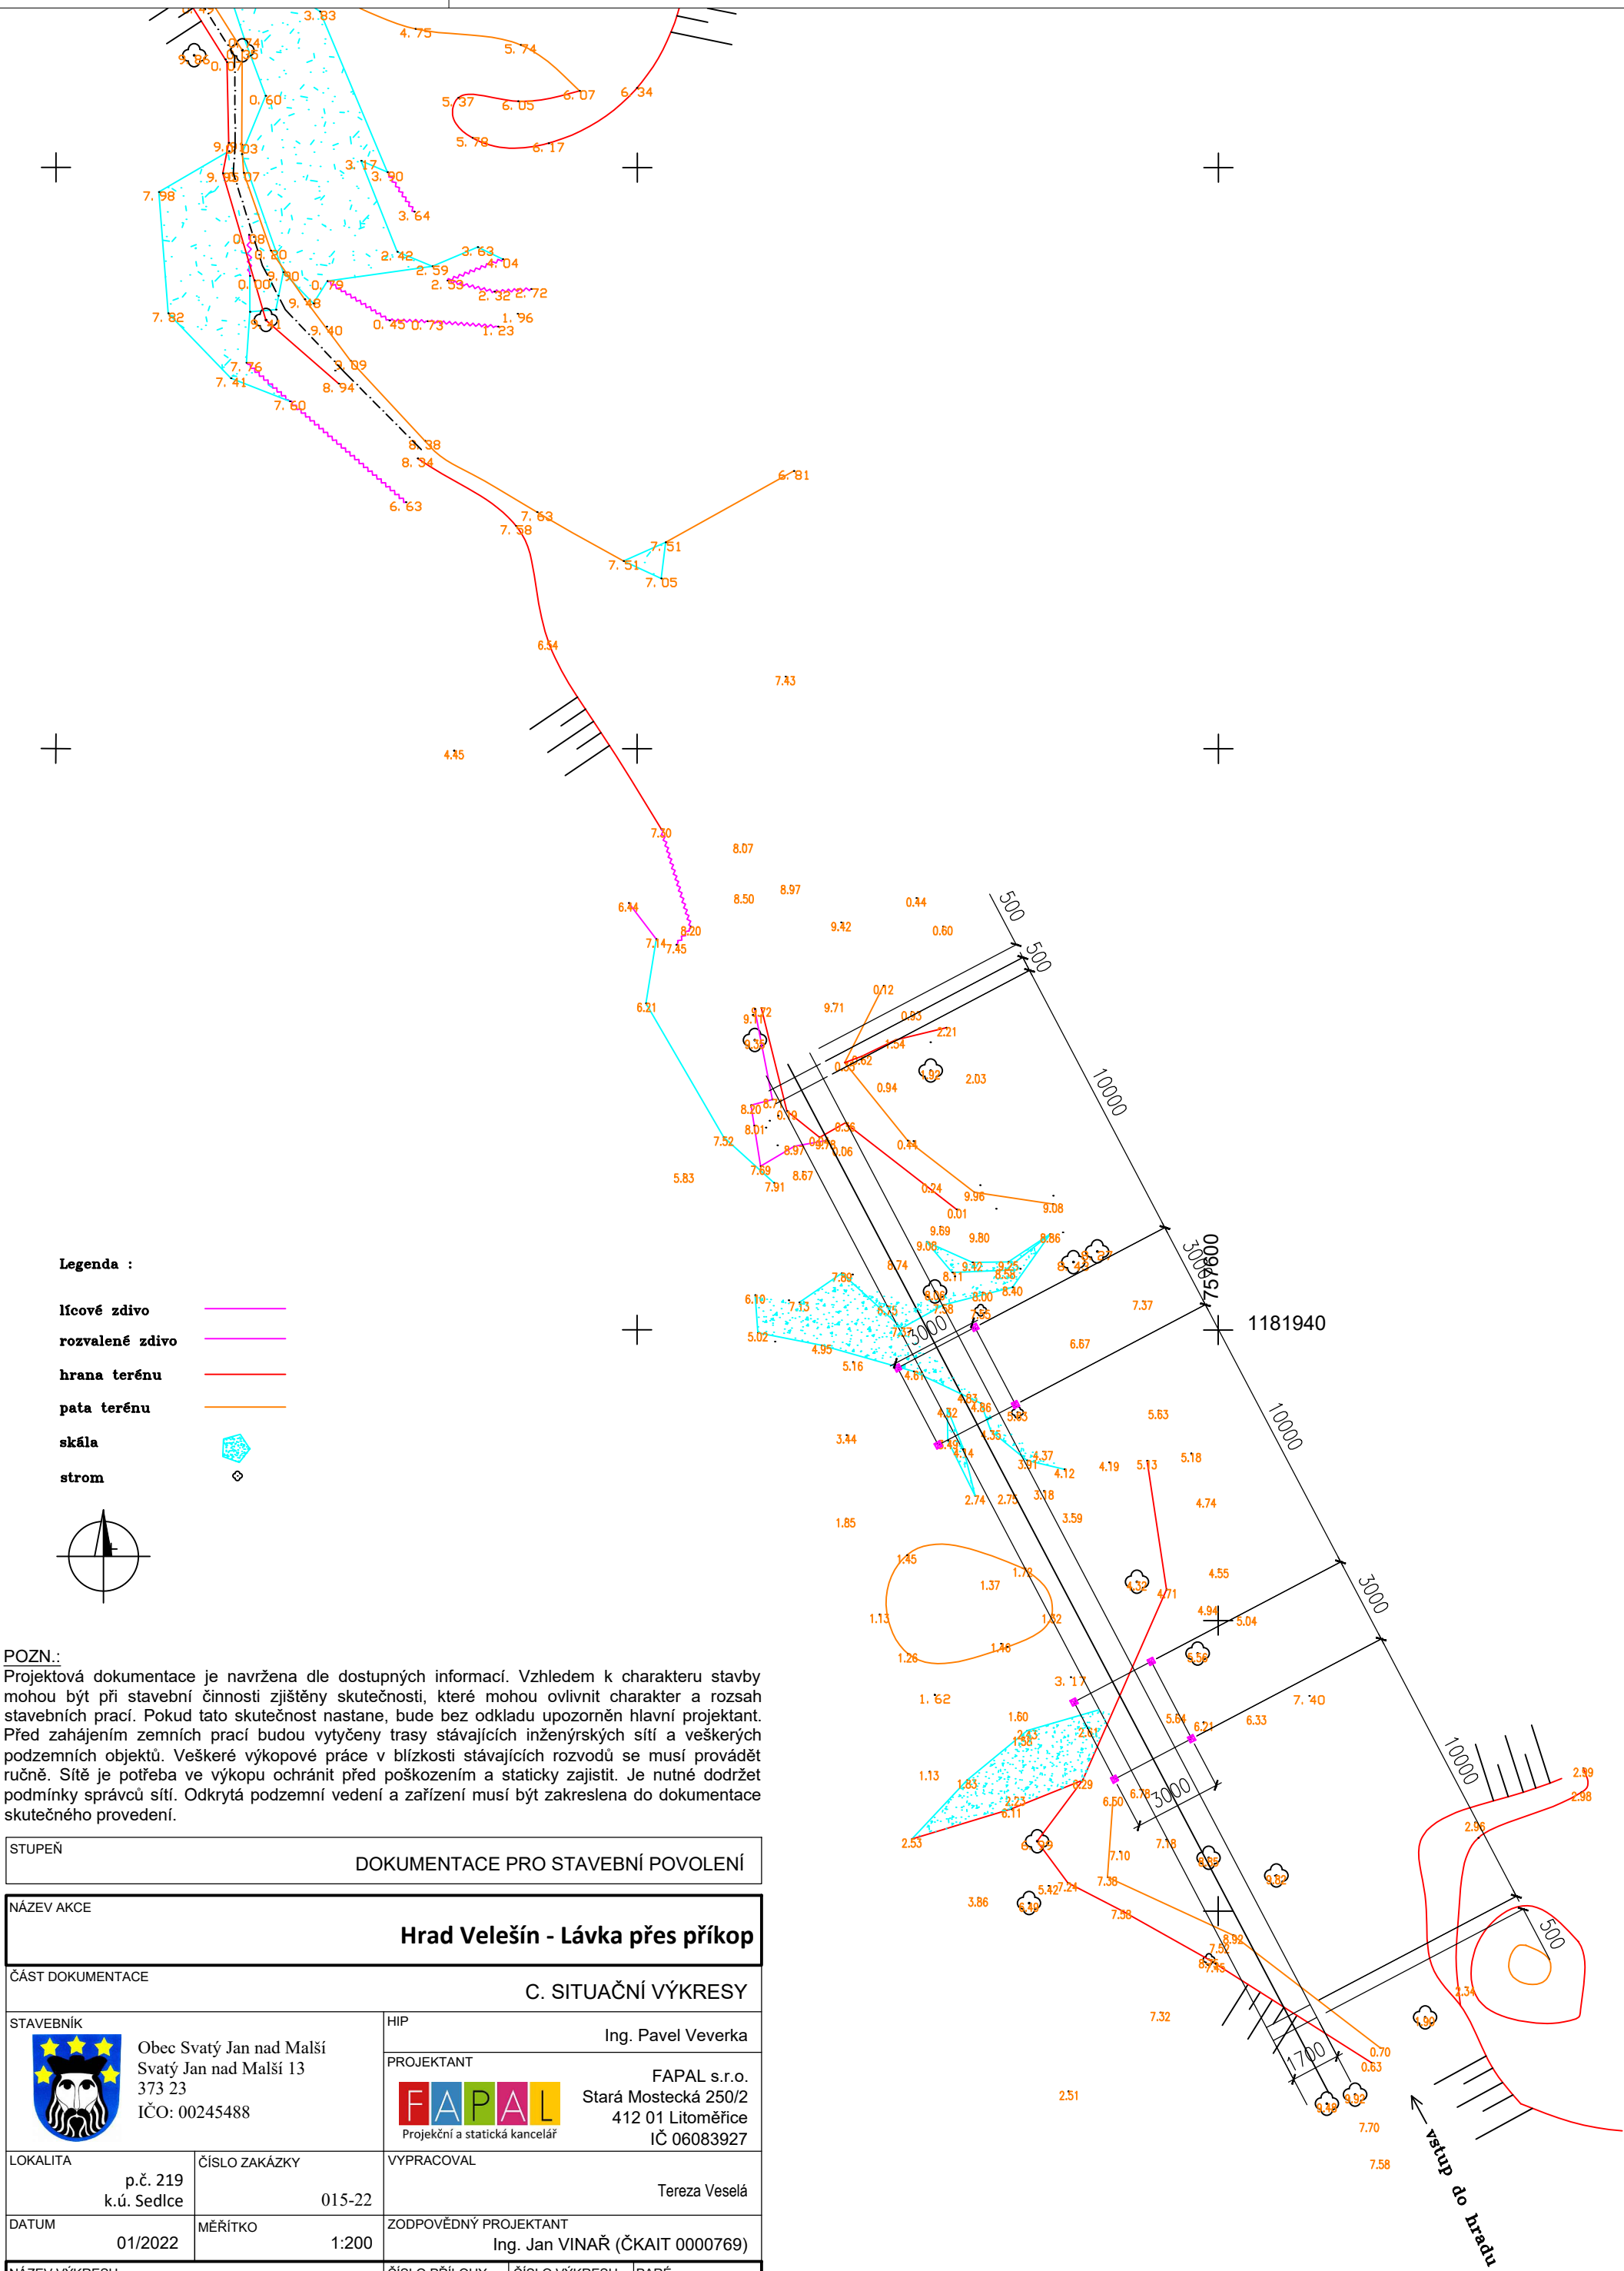

POZN.:
Projektová dokumentace je navržena dle dostupných informací. Vzhledem k charakteru stavby mohou být při stavební činnosti zjištěny skutečnosti, které mohou ovlivnit charakter a rozsah stavebních prací. Pokud tato skutečnost nastane, bude bez odkladu upozorněn hlavní projektant. Před zahájením zemních prací budou vytyčeny trasy stávajících inženýrských sítí a veškerých podzemních objektů. Veškeré výkopové práce v blízkosti stávajících rozvodů se musí provádět ručně. Sítě je potřeba ve výkopu ochránit před poškozením a staticky zajistit. Je nutné dodržet podmínky správců sítí. Odkrytá podzemní vedení a zařízení musí být zakreslena do dokumentace skutečného provedení.

STUPEŇ		DOKUMENTACE PRO STAVEBNÍ POVOLENÍ			
NÁZEV AKCE					
Hrad Velešín - Lávka přes příkop					
ČÁST DOKUMENTACE		C. SITUAČNÍ VÝKRESY			
STAVEBNÍK		HIP			
		Ing. Pavel Veverka			
Obec Svatý Jan nad Malší Svatý Jan nad Malší 13 373 23 IČO: 00245488		PROJEKTANT			
		FAPAL s.r.o. Stará Mostecká 250/2 412 01 Litoměřice IČ 06083927			
LOKALITA		ČÍSLO ZAKÁZKY		VYPRACOVAL	
p.č. 219 k.ú. Sedlice		015-22		Tereza Veselá	
DATUM		MĚŘITKO		ZODPOVĚDNÝ PROJEKTANT	
01/2022		1:200		Ing. Jan VINAŘ (ČKAIT 0000769)	
NÁZEV VÝKRESU		ČÍSLO PŘÍLOHY		ČÍSLO VÝKRESU	
KOORDINAČNÍ SITUAČNÍ VÝKRES		C		C.3	
				PARÉ	