Rallye Český Krumlov
RZ Jan
Celková mapa

Mgr. JAN HANZAL
REALIZACE DOPRAVNÍHO ZNAČENÍ
U Tří dubů 2533/29
370 10 ČESKÉ BUDĚJOVICE
tel.: +420 739 472 021, IČ: 06597670
znackyhanzal@centrum.cz, www.znackyhanzal.cz

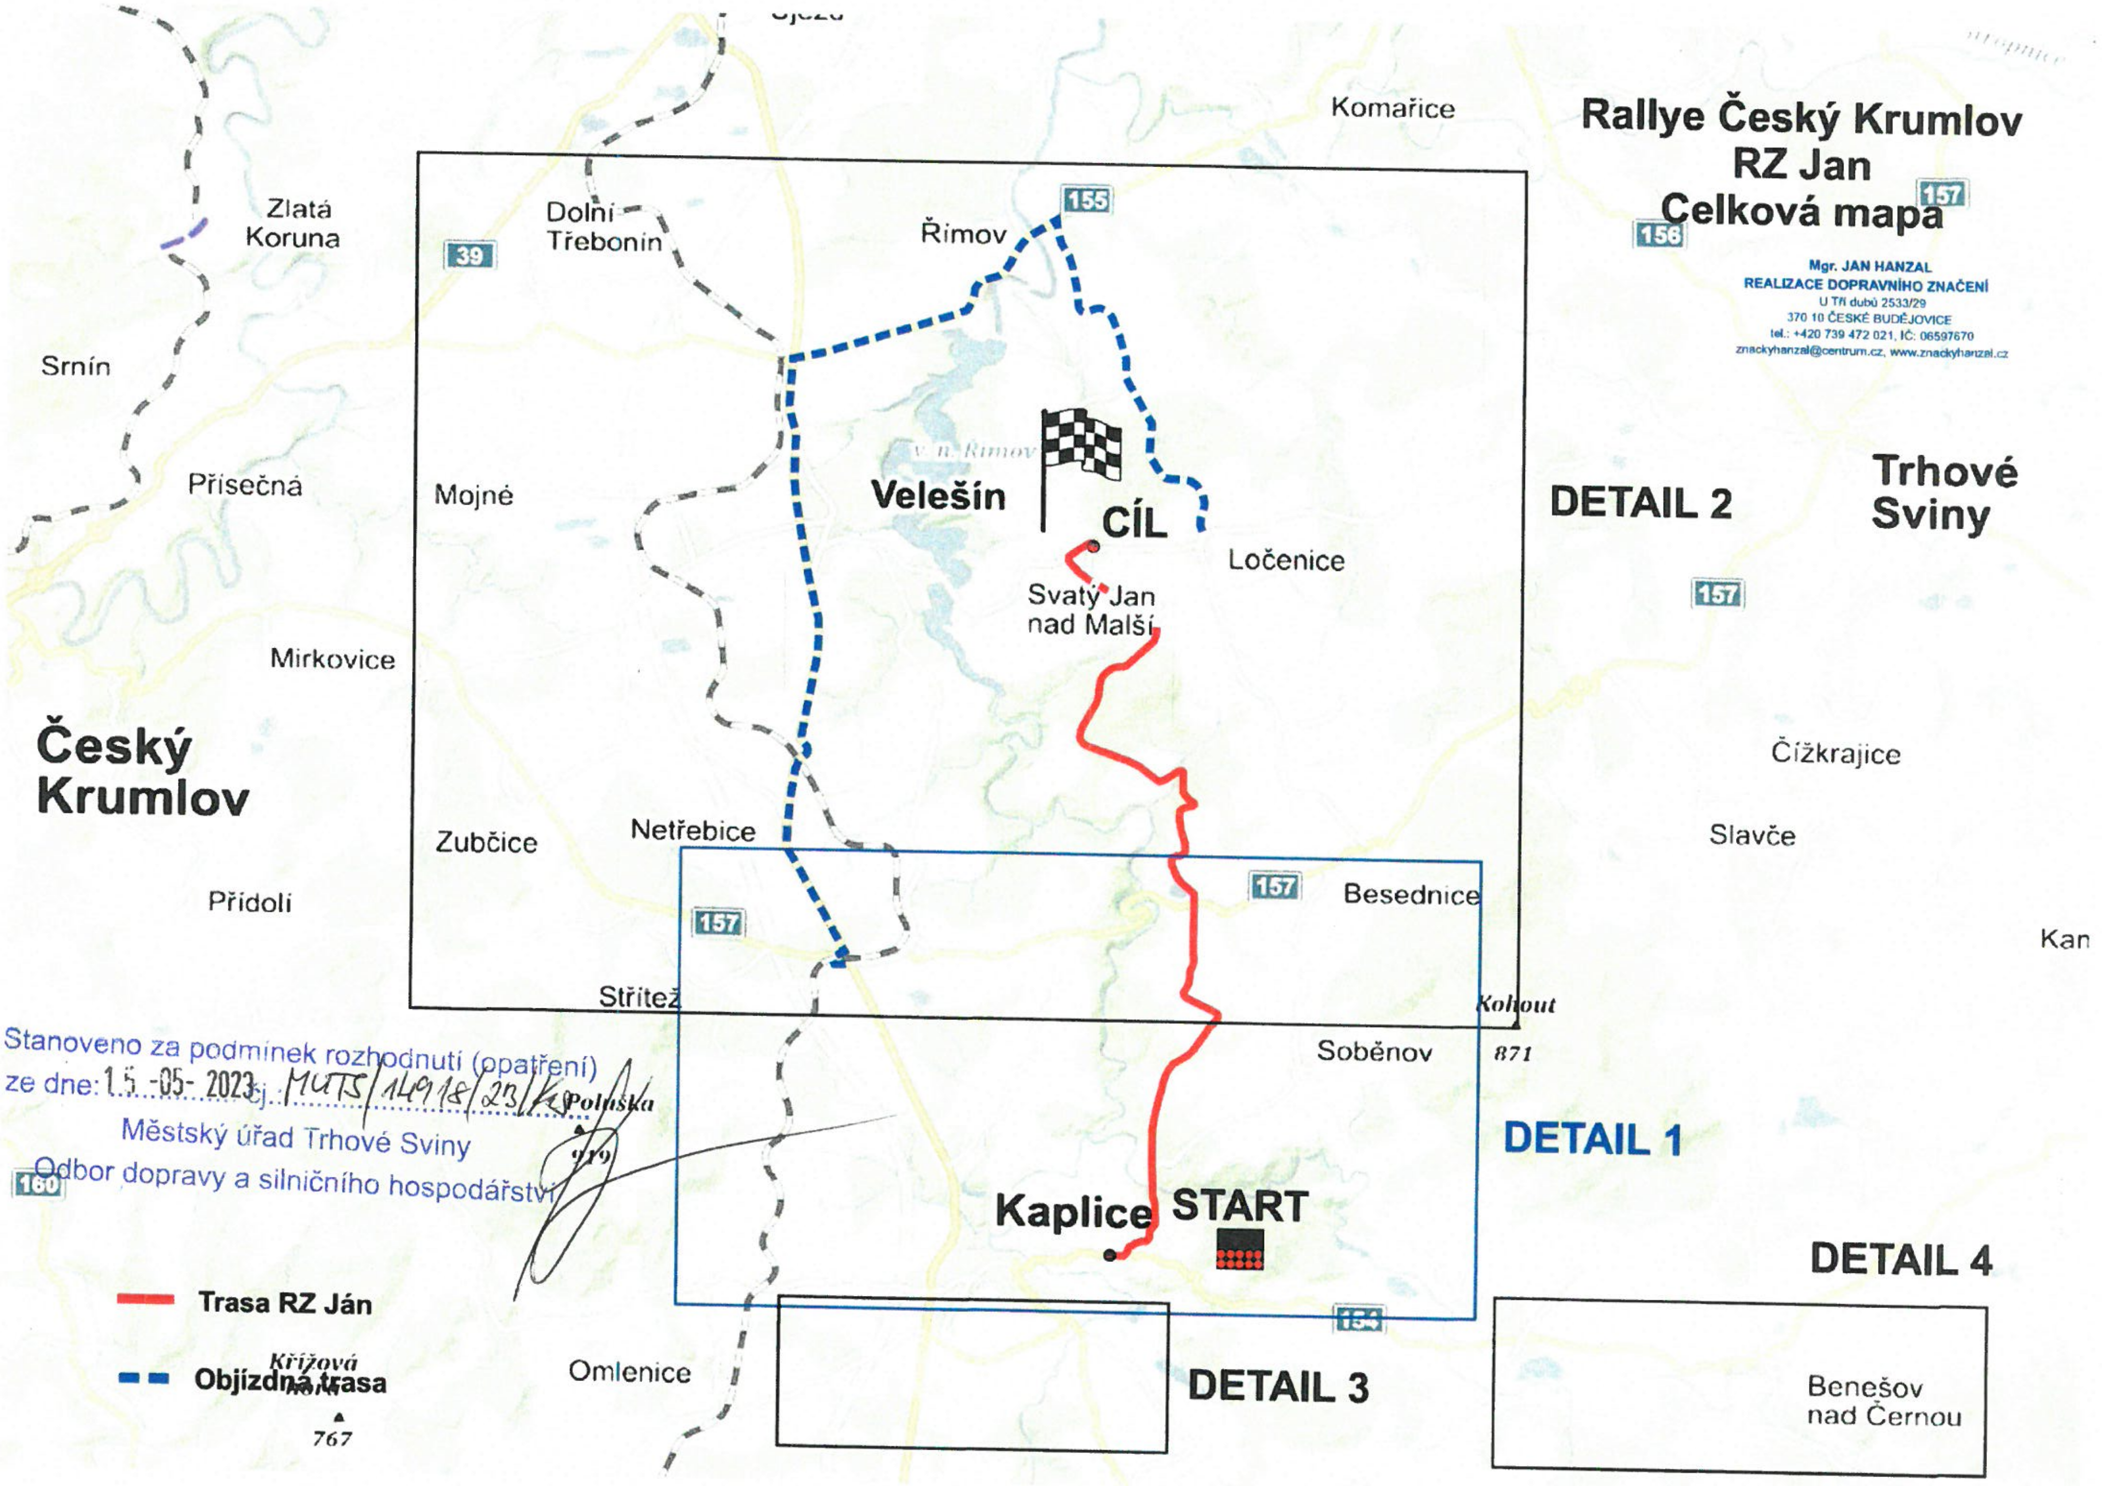

Stanoveno za podmínek rozhodnutí (opatření)
ze dne: 15-05-2023 čj.: MUTS/14918/23/Ks
Městský úřad Trhové Sviny
Odbor dopravy a silničního hospodářství

Rallye Český Krumlov
RZ Jan
Detail 2

Mgr. JAN HANZAL
REALIZACE DOPRAVNÍHO ZNAČENÍ
U Tří dubů 2533/29
370 10 ČESKÉ BUDĚJOVICE
tel.: +420 739 472 021, IČ: 06597670
znackyhanzal@centrum.cz, www.znackyhanzal.cz

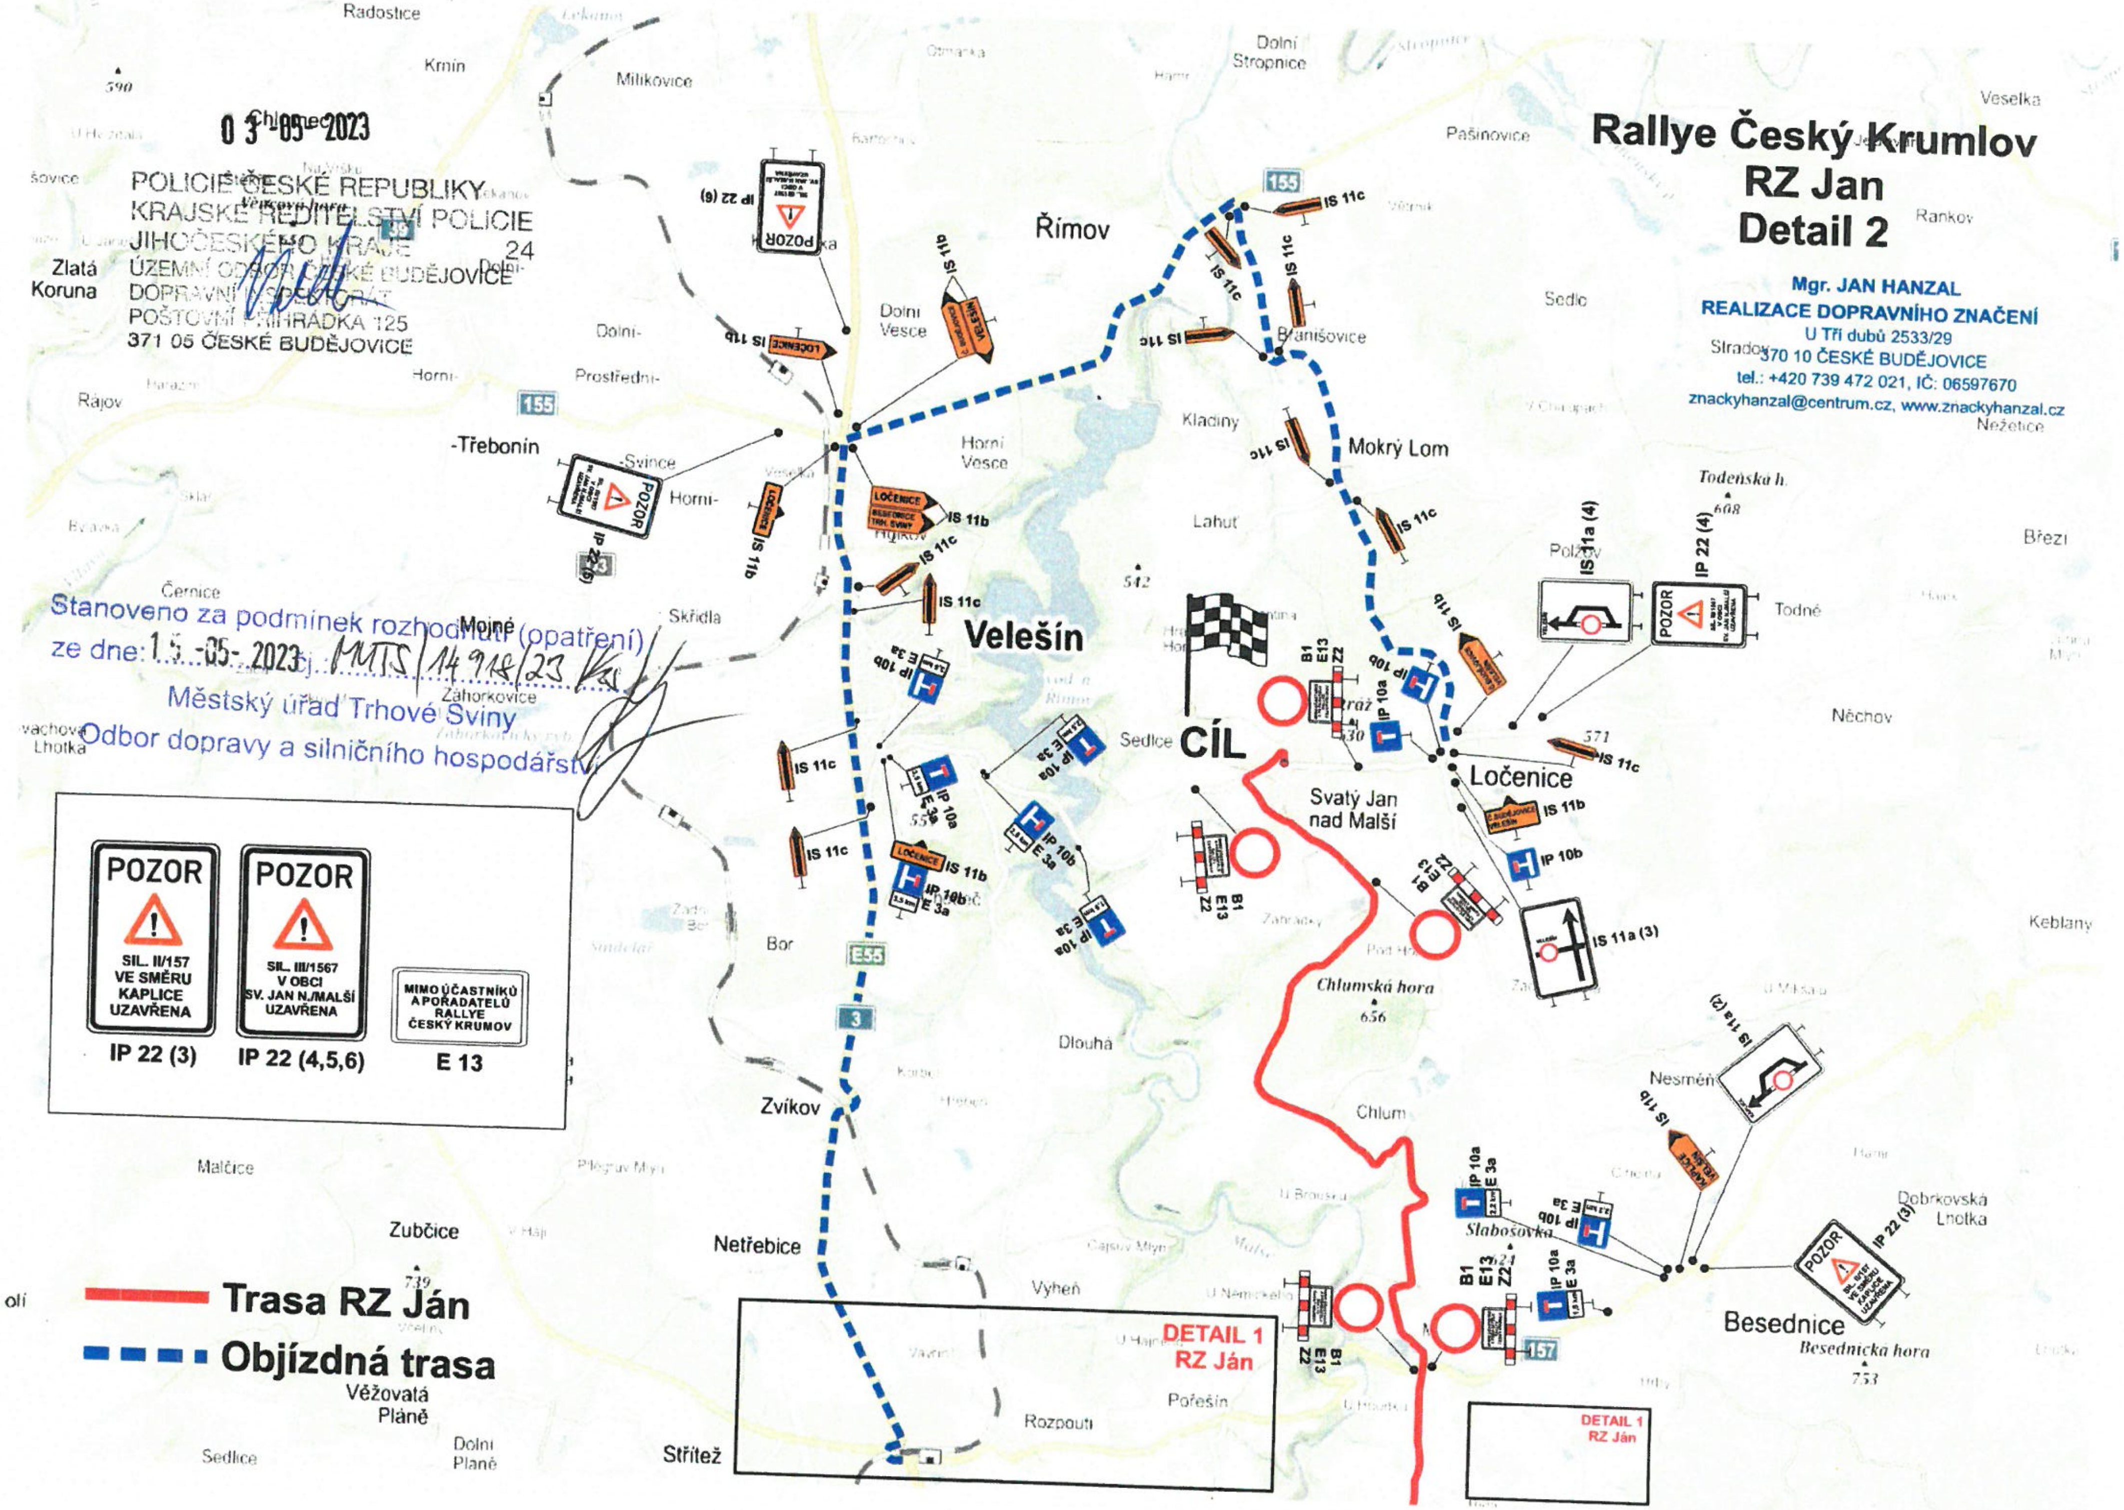

POZOR
SIL. II/157
VE SMĚRU
KAPLICE
UZAVŘENA
IP 22 (3)

POZOR
SIL. III/1567
V OBCI
SV. JAN N./MALŠÍ
UZAVŘENA
IP 22 (4,5,6)

MIMO ÚČASTNÍKŮ
A POŘADATELŮ
RALLYE
ČESKÝ KRUMOV
E 13

🟥 **Trasa RZ Ján**
🟦 **Objízdná trasa**

0 3 -05- 2023

POLICIE ČESKÉ REPUBLIKY
KRAJSKÉ ŘEDITELSTVÍ POLICIE
JIHOČESKÉHO KRAJE
24
ÚZEMNÍ ODBOR ČESKÉ BUDĚJOVICE
DOPRAVNÍ INSPEKTORÁT
POŠTOVNÍ PŘIHRÁDKA 125
371 05 ČESKÉ BUDĚJOVICE

Stanoveno za podmínek rozhodnutí (opatření)
ze dne: 15 -05- 2023 čj.: MUTS/14918/23 Ks
Městský úřad Trhové Sviny
Odbor dopravy a silničního hospodářství

Rallye Český Krumlov
RZ Jan
Legenda

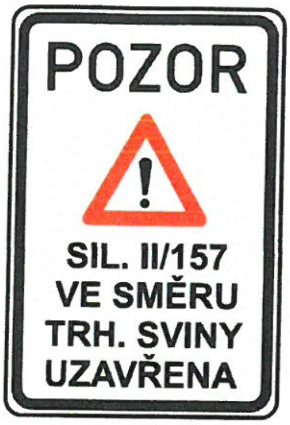

IP 22 (1,2)

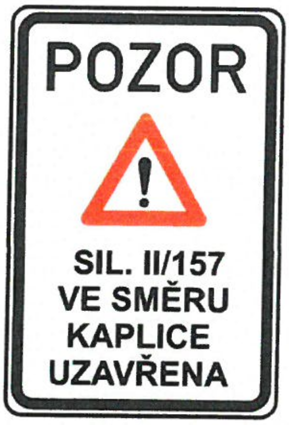

IP 22 (3)

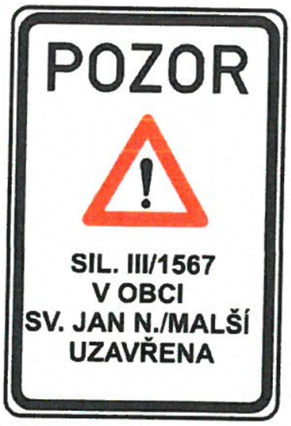

IP 22 (4,5,6)

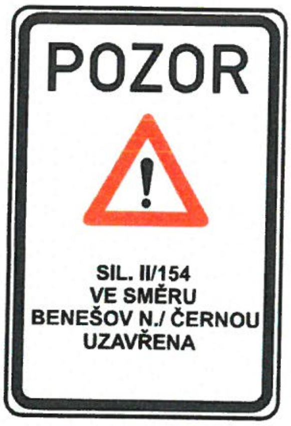

IP 22 (7,8)

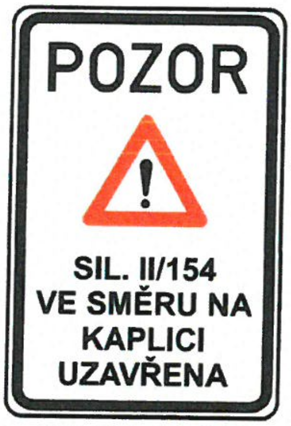

IP 22 (9,10)

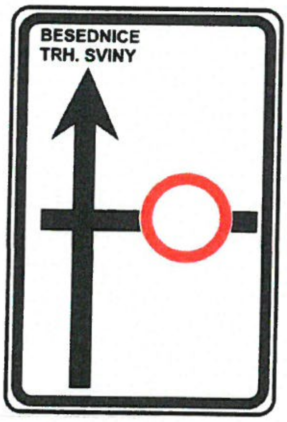

IS 11a (1)

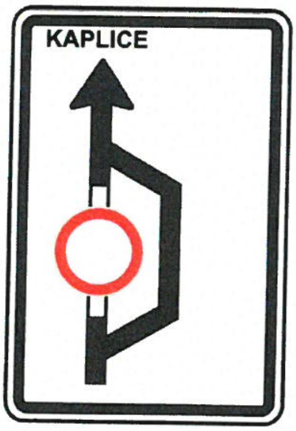

IS 11a (2)

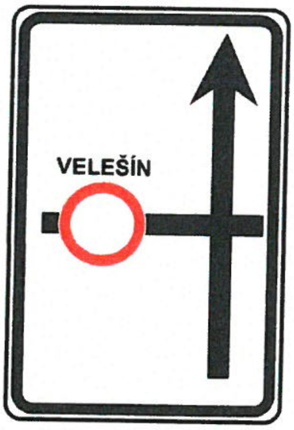

IS 11a (3)

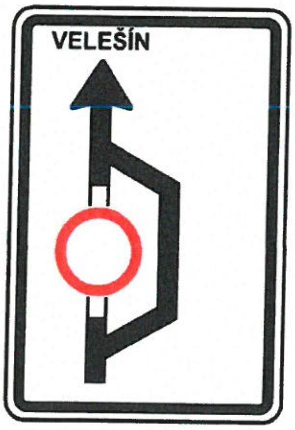

IS 11a (4)

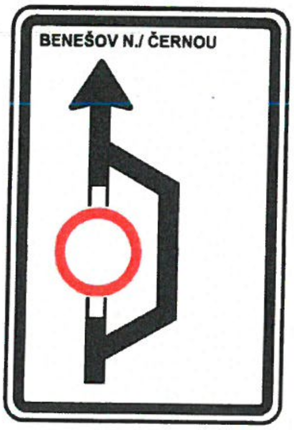

IS 11a (5)

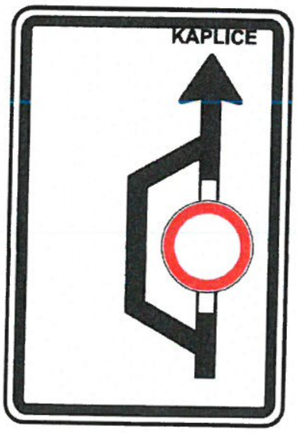

IS 11a (6)

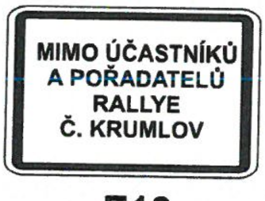

E13

Stanoveno za podmínek rozhodnutí (opatření)
ze dne: 15-05-2023 čj.: MUTS/14918/23/Kos
Městský úřad Trhové Sviny
Odbor dopravy a silničního hospodářství

Mgr. JAN HANZAL
REALIZACE DOPRAVNÍHO ZNAČENÍ
U Tří dubů 2533/29
370 10 ČESKÉ BUDĚJOVICE
tel.: +420 739 472 021, IČ: 06597670
znackyhanzal@centrum.cz, www.znackyhanzal.cz